




ВНЕСЕНИЕ ИЗМЕНЕНИЙ В ГЕНЕРАЛЬНЫЙ ПЛАН СЕЛЬСКОГО ПОСЕЛЕНИЯ ИМЕНДЯШЕВСКИЙ СЕЛЬСОВЕТ МУНИЦИПАЛЬНОГО РАЙОНА ГАФУРИЙСКИЙ РАЙОН РЕСПУБЛИКИ БАШКОРТОСТАН С ЦЕЛЬЮ ВКЛЮЧЕНИЯ ЗЕМЕЛЬНЫХ УЧАСТКОВ С КАДАСТРОВЫМИ НОМЕРАМИ 02:19:050601:44, 02:19:050601:165 И ЧАСТИ ТЕРРИТОРИИ КАДАСТРОВОГО КВАРТАЛА 02:19:050601 В ГРАНИЦЫ СЕЛА ИМЕНДЯШЕВО

Карта (фрагмент карты) функциональных зон. М 1:10000

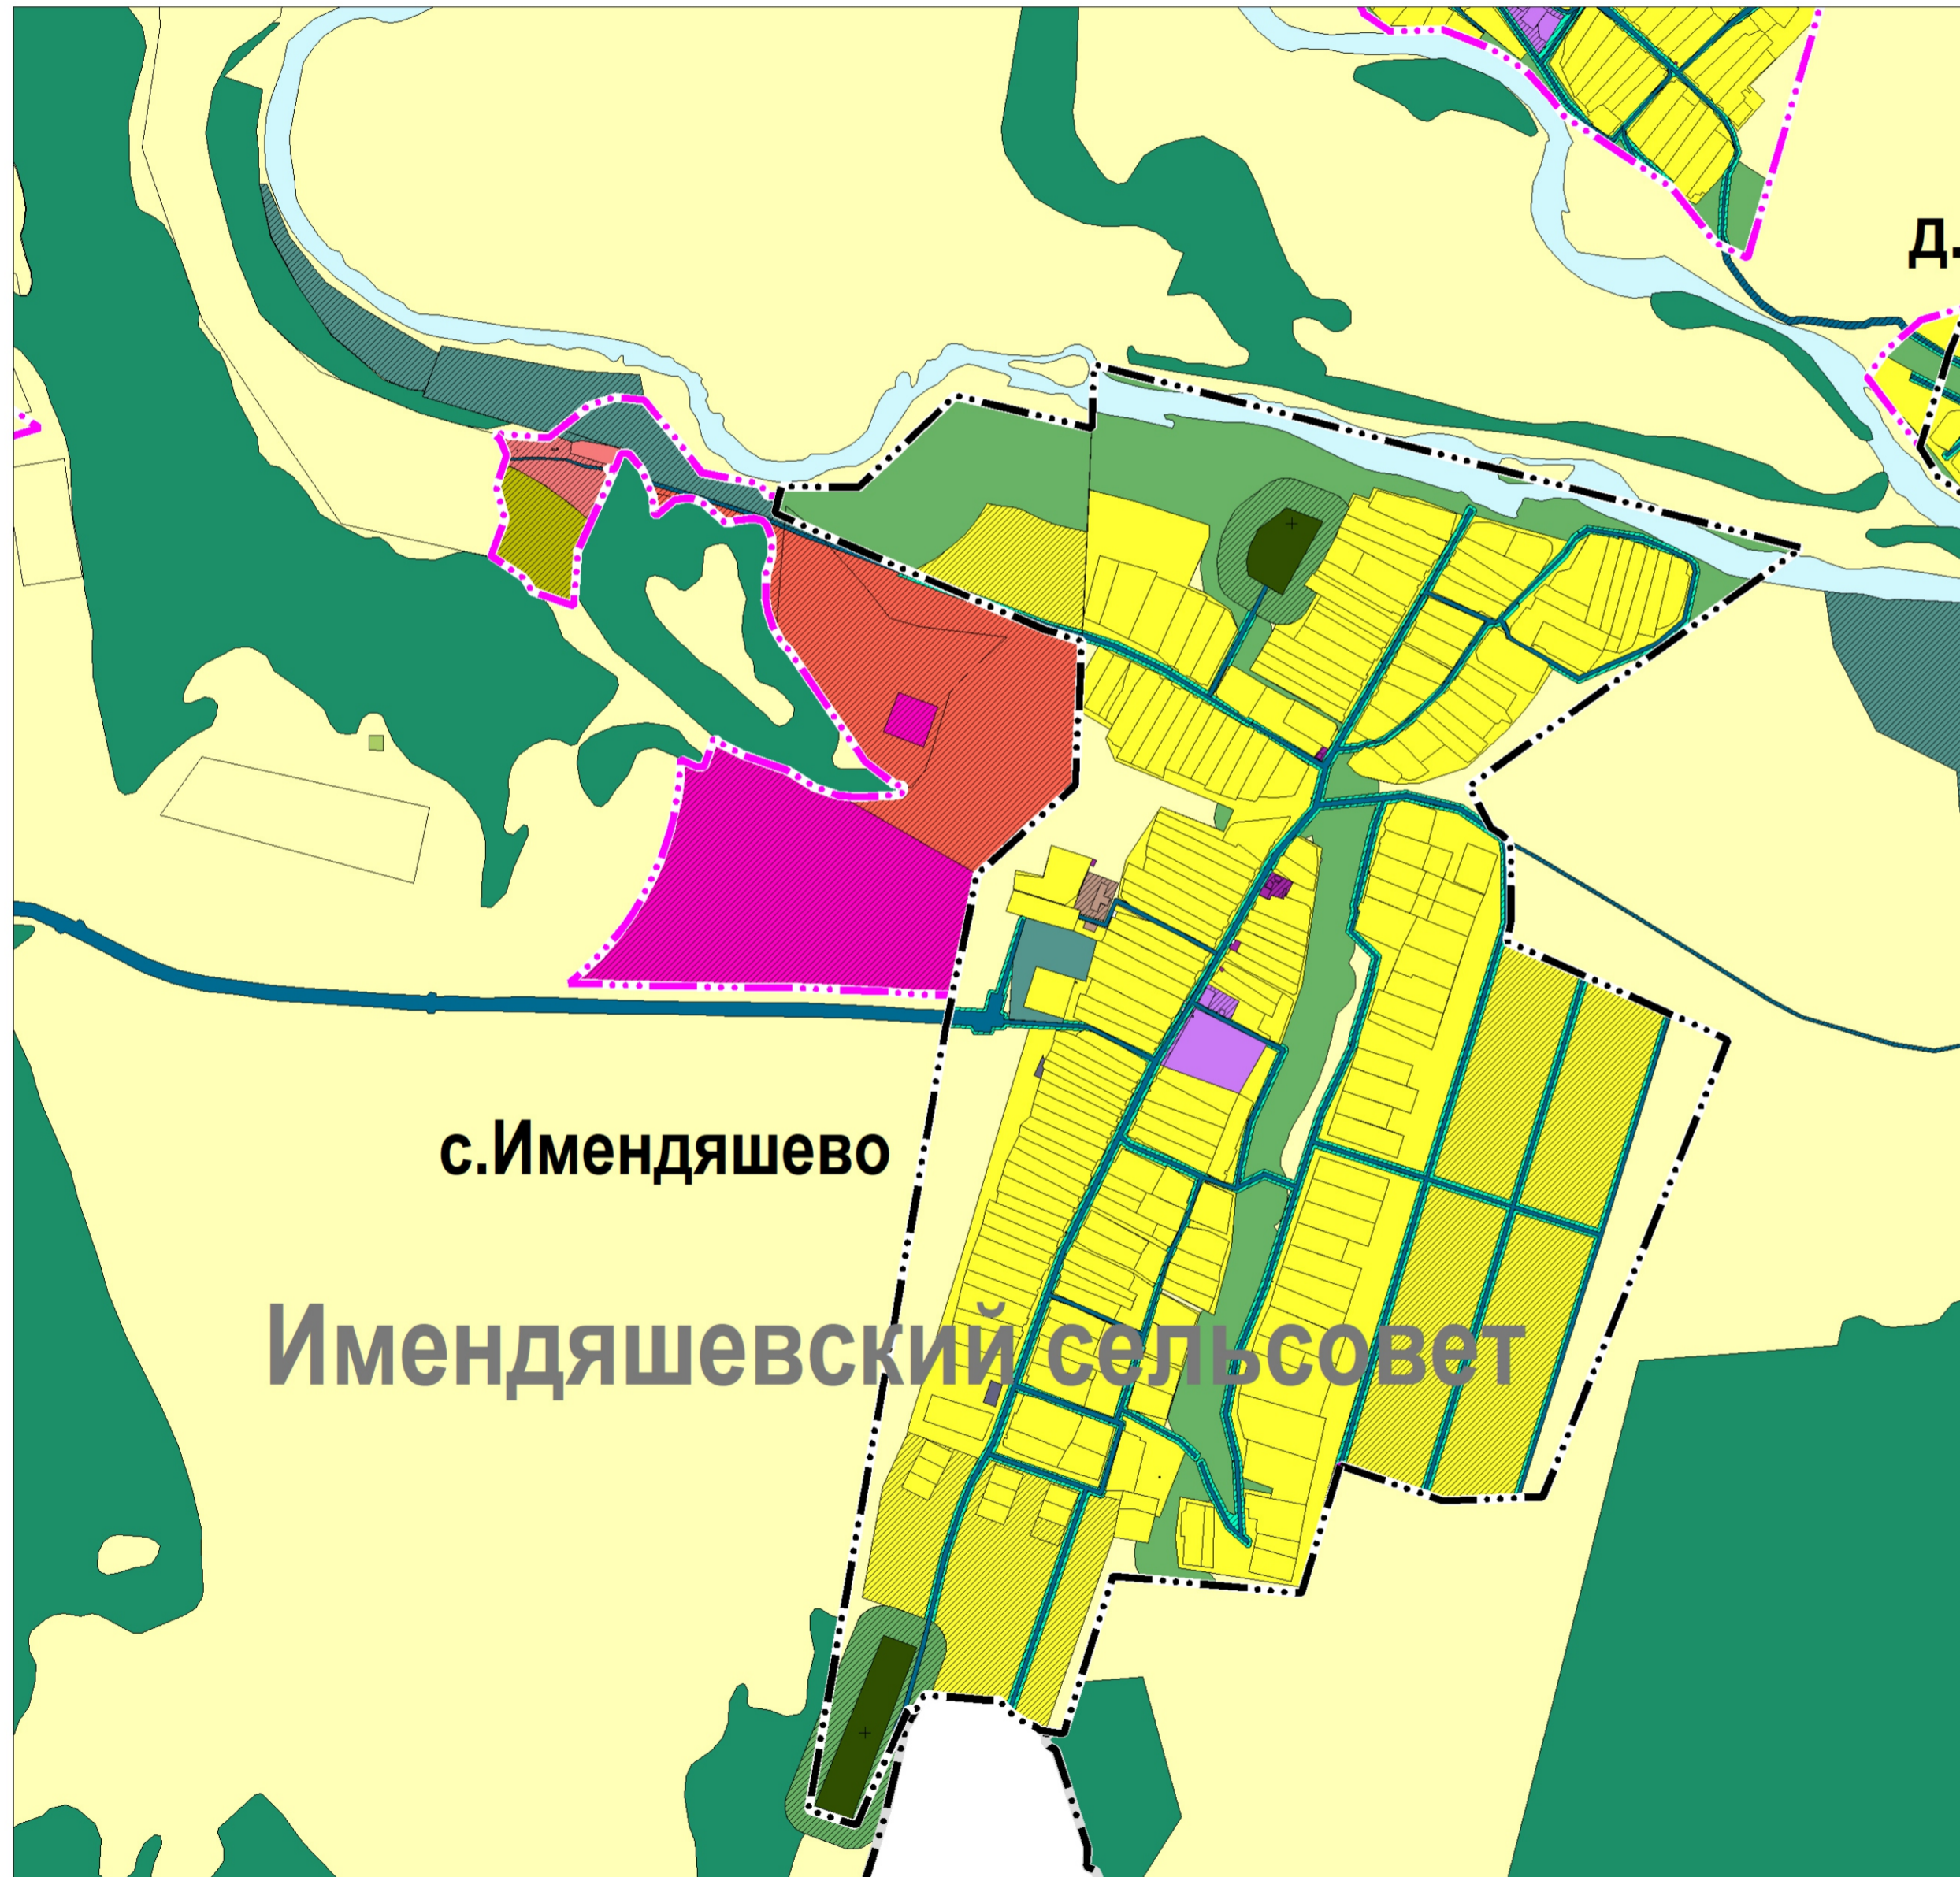

УСЛОВНЫЕ ОБОЗНАЧЕНИЯ:

Границы субъектов Российской Федерации, муниципальных образований, населенных пунктов:
Границы единиц административно-территориального деления Российской Федерации:

Код объекта	существующие	планируемые	реконструкция	ликвидация	Значение
601010307	---	---	---	---	Граница сельского поселения
601010400	---	---	---	---	Граница населенного пункта

Иная информация о состоянии, об использовании, ограничениях использования территорий:

Код	существующие	планируемые	реконструкция	ликвидация	Значение
701010100	---	---	---	---	Жилые зоны
701010101	---	---	---	---	Зона застройки индивидуальными жилыми домами
701010300	---	---	---	---	Общественно-деловые зоны
701010301	---	---	---	---	Многофункциональная общественно-деловая зона
701010302	---	---	---	---	Зона специализированной общественной застройки
701010402	---	---	---	---	Коммунально-складская зона
701010404	---	---	---	---	Зона инженерной инфраструктуры
701010405	---	---	---	---	Зона транспортной инфраструктуры
701010500	---	---	---	---	Зоны сельскохозяйственного использования
701010503	---	---	---	---	Производственная зона сельскохозяйственных предприятий
701010600	---	---	---	---	Зоны рекреационного назначения
701010601	---	---	---	---	Зона озелененных территорий общего пользования (лесопарки, парки, сады, скверы, бульвары, городские леса)
701010602	---	---	---	---	Зона отдыха
701010605	---	---	---	---	Зона лесов
701010700	---	---	---	---	Зоны специального назначения
701010701	---	---	---	---	Зона кладбищ
701010703	---	---	---	---	Зона озелененных территорий специального назначения
701010900	---	---	---	---	Зона автаторий

Согласовано
Изм. № подл.
Подп. и дата
Взам. инв. №

						4463-ГД-3					
						ВНЕСЕНИЕ ИЗМЕНЕНИЙ В ГЕНЕРАЛЬНЫЙ ПЛАН СЕЛЬСКОГО ПОСЕЛЕНИЯ ИМЕНДЯШЕВСКИЙ СЕЛЬСОВЕТ МУНИЦИПАЛЬНОГО РАЙОНА ГАФУРИЙСКИЙ РАЙОН РЕСПУБЛИКИ БАШКОРТОСТАН С ЦЕЛЬЮ ВКЛЮЧЕНИЯ ЗЕМЕЛЬНЫХ УЧАСТКОВ С КАДАСТРОВЫМИ НОМЕРАМИ 02:19:050601:44, 02:19:050601:165 И ЧАСТИ ТЕРРИТОРИИ КАДАСТРОВОГО КВАРТАЛА 02:19:050601 В ГРАНИЦЫ СЕЛА ИМЕНДЯШЕВО					
Изм.	Кол.уч.	Лист	№ док	Подпись	Дата	Имендяшевский сельсовет			Стадия	Лист	Листов
Разраб.				Халимов Т.И.		ГП			1	1	
ГАП				Богатырева Г.Г.							
Проверил						Карта (фрагмент карты) функциональных зон. М 1:10000			ГБУ-Республиканский Градостроительный Центр г. Уфа		
Н.контр.											