




ВНЕСЕНИЕ ИЗМЕНЕНИЙ В ГЕНЕРАЛЬНЫЙ ПЛАН СЕЛЬСКОГО ПОСЕЛЕНИЯ ИМЕНДЯШЕВСКИЙ СЕЛЬСОВЕТ МУНИЦИПАЛЬНОГО РАЙОНА ГАФУРИЙСКИЙ РАЙОН РЕСПУБЛИКИ БАШКОРТОСТАН С ЦЕЛЬЮ ВКЛЮЧЕНИЯ ЗЕМЕЛЬНЫХ УЧАСТКОВ С КАДАСТРОВЫМИ НОМЕРАМИ 02:19:050601:44, 02:19:050601:165 И ЧАСТИ ТЕРРИТОРИИ КАДАСТРОВОГО КВАРТАЛА 02:19:050601 В ГРАНИЦЫ СЕЛА ИМЕНДЯШЕВО

Карта (фрагмент карты) планируемого размещения объектов местного, регионального и федерального значения. М 1:10000

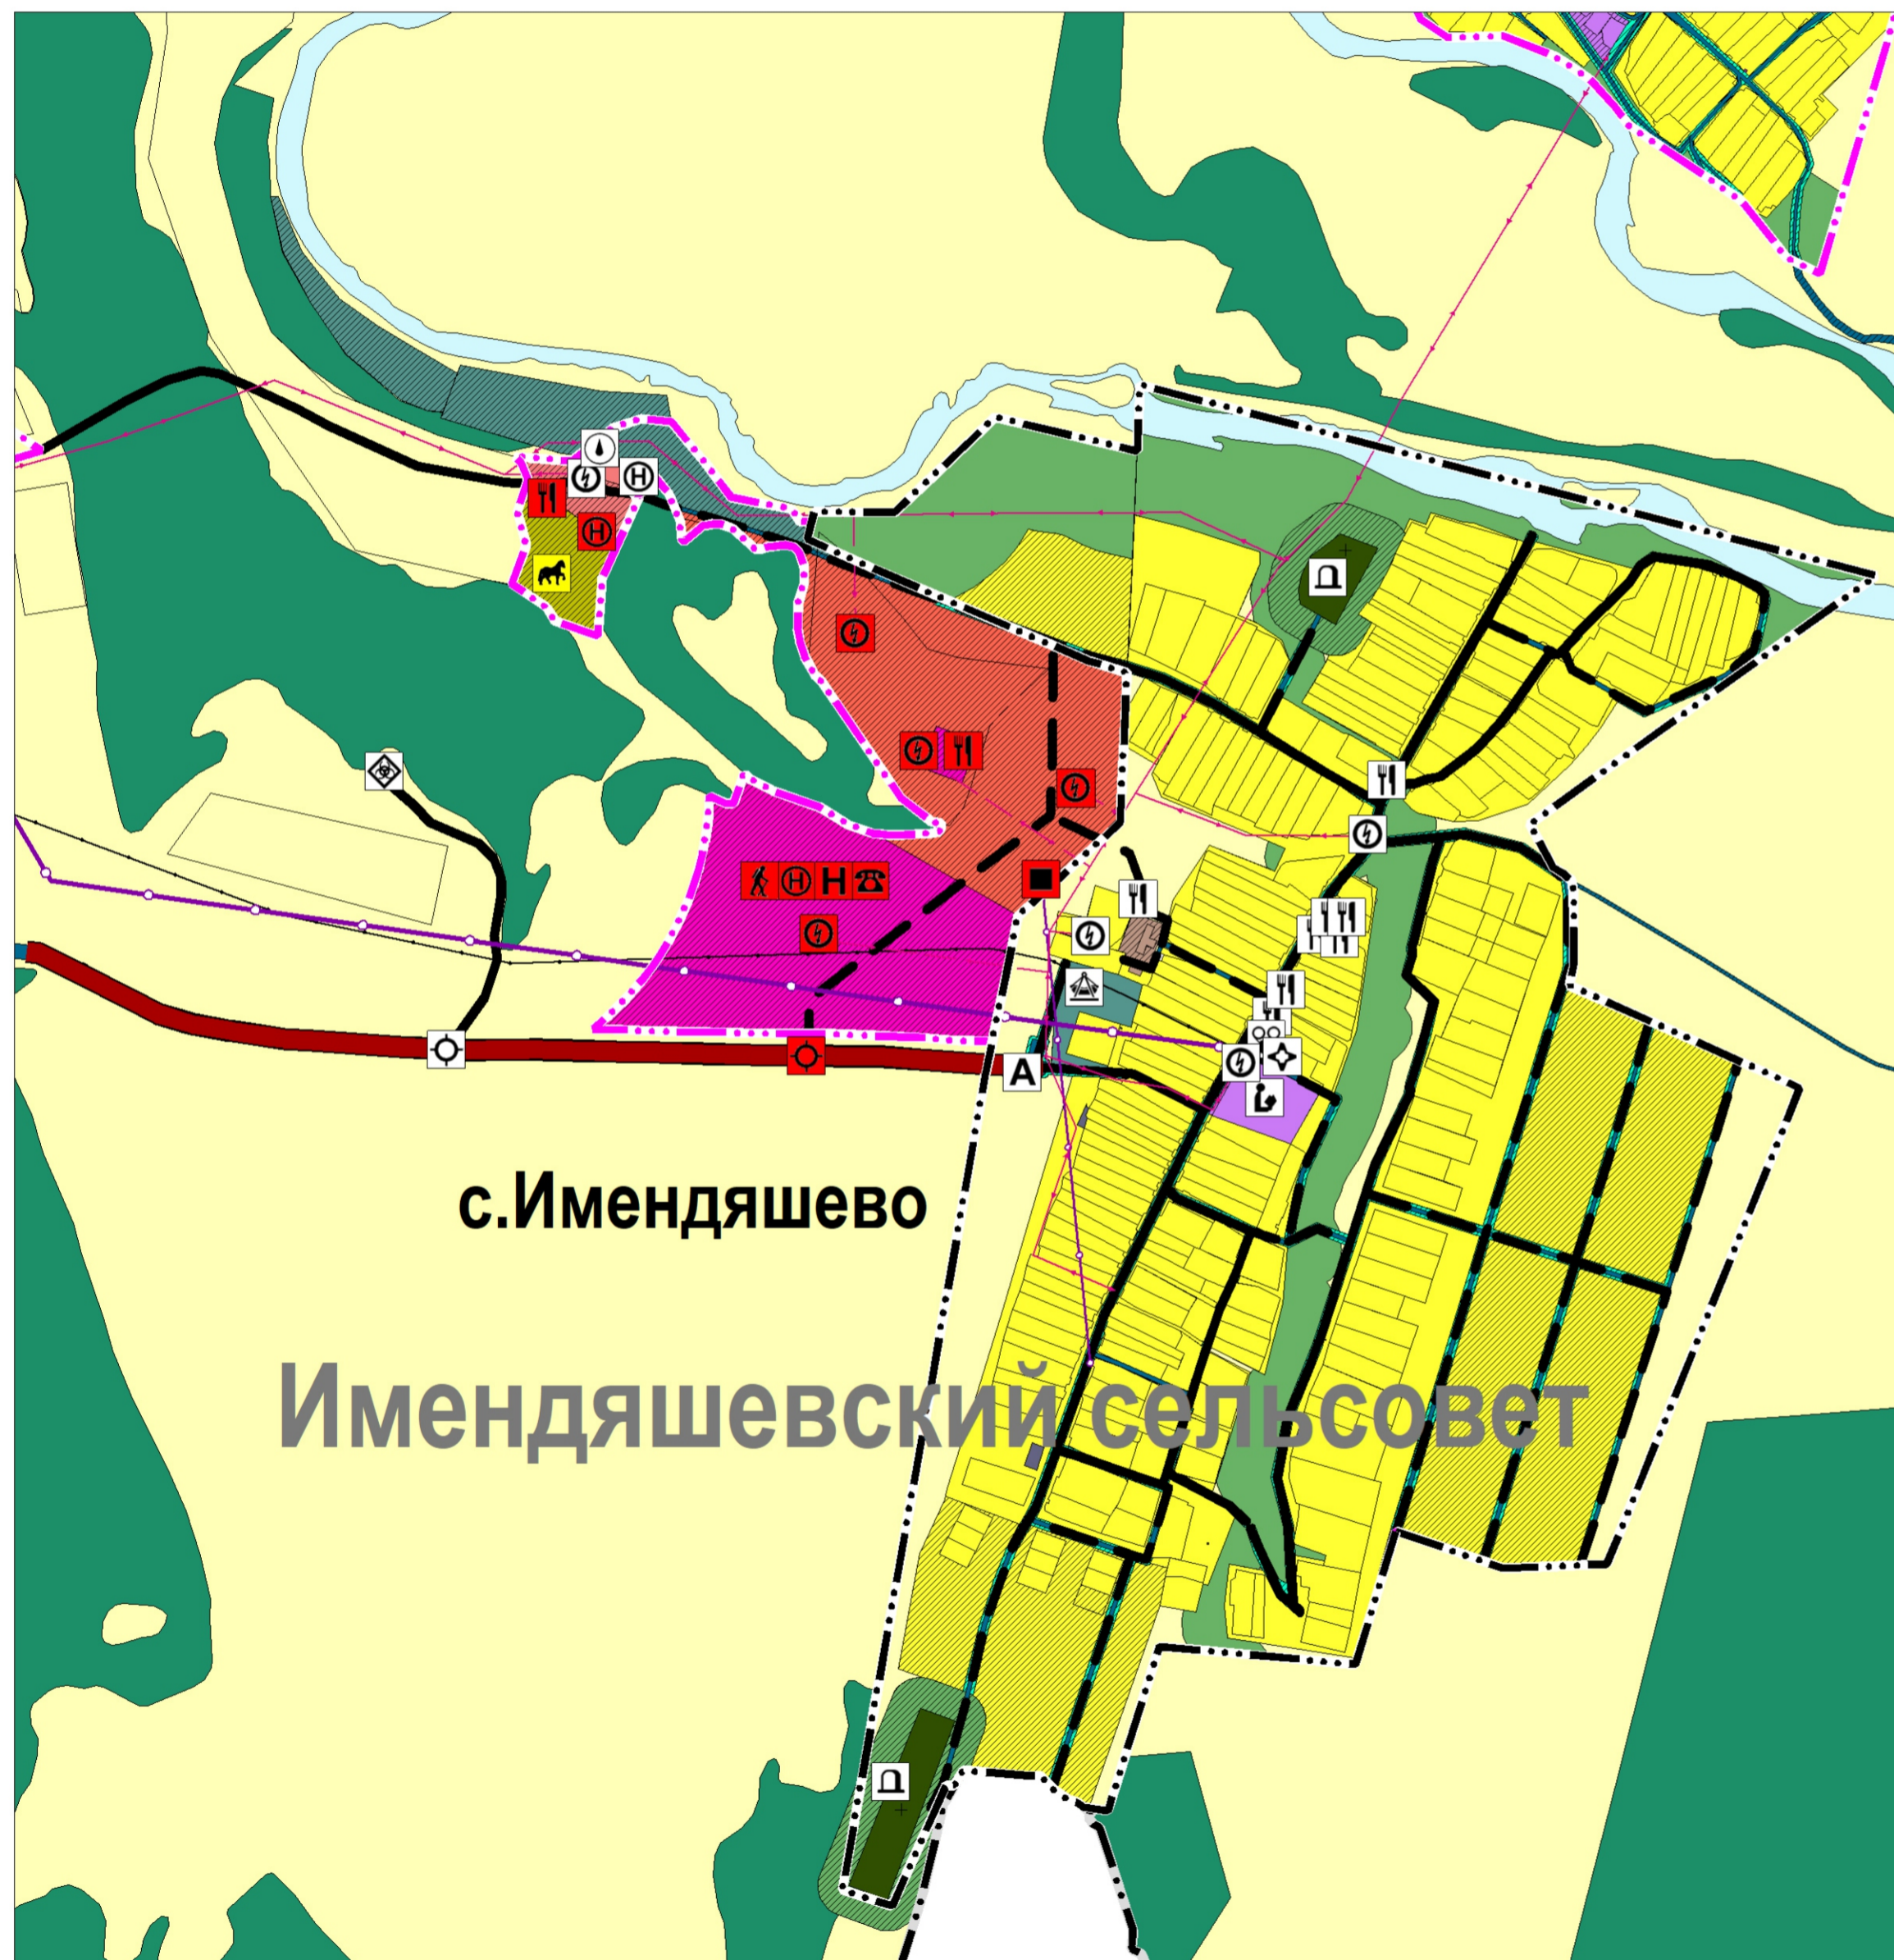

Объекты трубопроводного транспорта и инженерной инфраструктуры:

Электрические подстанции:

602040217		Трансформаторная подстанция (ТП)
-----------	--	----------------------------------

Линии электропередачи (ЛЭП):

602040315		Линия электропередачи 10 кВ
-----------	--	-----------------------------

Объекты добычи и транспортировки газа:

602040514		Пункт редуцирования газа (ПРГ)
-----------	--	--------------------------------

Распределительные трубопроводы для транспортировки газа:

602040601		Газопровод распределительный высокого давления
602040603		Газопровод распределительный низкого давления

Объекты водоснабжения:

602041106		Артезианская скважина
-----------	--	-----------------------

Сети электросвязи:

602041601		Линия связи
-----------	--	-------------

УСЛОВНЫЕ ОБОЗНАЧЕНИЯ:

Объект местного значения	Объект регионального значения	Объект федерального значения	
Границы субъектов Российской Федерации, муниципальных образований, населенных пунктов:			
Границы единиц административно-территориального деления Российской Федерации:			
Код объекта	существующие	планируемые	Значение
601010307		не отображаются	Граница сельского поселения
601010400		не отображаются	Граница населенного пункта
Объекты социальной инфраструктуры, отдыха и туризма, санаторно-курортного назначения:			
Объекты образования и науки:			
Код объекта	существующий и строящийся	планируемый к реконструкции	планируемый к ликвидации
602010102			Общеобразовательная организация
Объекты культуры и искусства:			
602010202			Объект культурно-досугового (клубного) типа
Объекты здравоохранения:			
602010406			Обособленное структурное подразделение медицинской организации, оказывающей первичную медико-санитарную помощь
Объекты отдыха и туризма:			
602010801			Гостиницы и аналогичные коллективные средства размещения
602010802			Специализированные коллективные средства размещения
602010805			Объекты физкультурно-досугового назначения и активного отдыха
Прочие объекты обслуживания:			
602010801			Административное здание
602010804			Объекты торговли, общественного питания
Общественные пространства:			
602010902			Парк культуры и отдыха
Предприятия промышленности, сельского и лесного хозяйства, объекты утилизации и переработки отходов производства и потребления:			
Предприятия и объекты сельского и лесного хозяйства, рыболовства и рыбоводства:			
602020204			Предприятие по разведению лошадей и прочих животных семейств лошадиных
Объекты утилизации, обезвреживания, размещения отходов производства и потребления:			
602020403			Объект утилизации, уничтожения биологических отходов
Объекты транспортной инфраструктуры:			
Автомобильные дороги:			
602030302		не отображается	Автомобильные дороги регионального или межмуниципального значения
Улично-дорожная сеть сельского населенного пункта:			
602030501		не отображается	Поселковая дорога
602030503		не отображается	Улица в жилой застройке
Остановочные пункты общественного пассажирского транспорта:			
602031106			Остановочный пункт
Искусственные дорожные сооружения:			
602031606			Саморегулируемое пересечение в одном уровне
Иные объекты федерального значения, регионального значения, местного значения:			
Места погребения:			
602050301		не отображается	Кладбище
Иная информация о состоянии, об использовании, ограничениях использования территорий:			
Функциональные зоны:			
701010100		не отображается	Жилые зоны
701010101		не отображается	Зона застройки индивидуальными жилыми домами
701010300		не отображается	Общественно-деловые зоны
701010301		не отображается	Многофункциональная общественно-деловая зона
701010302		не отображается	Зона специализированной общественной застройки
701010402		не отображается	Коммунально-складская зона
701010404		не отображается	Зона инженерной инфраструктуры
701010405		не отображается	Зона транспортной инфраструктуры
701010500		не отображается	Зоны сельскохозяйственного использования
701010503		не отображается	Производственная зона сельскохозяйственных предприятий
701010600		не отображается	Зоны рекреационного назначения
701010601		не отображается	Зона озелененных территорий общего пользования (лесопарки, парки, сады, скверы, бульвары, городские леса)
701010602		не отображается	Зоны отдыха
701010605		не отображается	Зоны лесов
701010700		не отображается	Зоны специального назначения
701010701		не отображается	Зоны кладбищ
701010703		не отображается	Зона озелененных территорий специального назначения
701010900		не отображается	Зона акваторий

Согласовано

Изм. № подл.

Подп. и дата

Взам. инв. №

					4463-ГД-2		
					ВНЕСЕНИЕ ИЗМЕНЕНИЙ В ГЕНЕРАЛЬНЫЙ ПЛАН СЕЛЬСКОГО ПОСЕЛЕНИЯ ИМЕНДЯШЕВСКИЙ СЕЛЬСОВЕТ МУНИЦИПАЛЬНОГО РАЙОНА ГАФУРИЙСКИЙ РАЙОН РЕСПУБЛИКИ БАШКОРТОСТАН С ЦЕЛЬЮ ВКЛЮЧЕНИЯ ЗЕМЕЛЬНЫХ УЧАСТКОВ С КАДАСТРОВЫМИ НОМЕРАМИ 02:19:050601:44, 02:19:050601:165 И ЧАСТИ ТЕРРИТОРИИ КАДАСТРОВОГО КВАРТАЛА 02:19:050601 В ГРАНИЦЫ СЕЛА ИМЕНДЯШЕВО		
Изм.	Кол.уч.	Лист	№ док	Подпись	Дата	Имендяшевский сельсовет	
Разраб.	Халимов Т.И.					Стадия	Лист
ГАП	Богатырева Г.Г.					ГП	1
Листов						1	
Проверил						ГБУ-Республиканский Градостроительный Центр г. Уфа	
Н.контр.							