




ВНЕСЕНИЕ ИЗМЕНЕНИЙ В ГЕНЕРАЛЬНЫЙ ПЛАН СЕЛЬСКОГО ПОСЕЛЕНИЯ ИМЕНДЯШЕВСКИЙ СЕЛЬСОВЕТ МУНИЦИПАЛЬНОГО РАЙОНА ГАФУРИЙСКИЙ РАЙОН РЕСПУБЛИКИ БАШКОРТОСТАН С ЦЕЛЬЮ ВКЛЮЧЕНИЯ ЗЕМЕЛЬНЫХ УЧАСТКОВ С КАДАСТРОВЫМИ НОМЕРАМИ 02:19:050601:44, 02:19:050601:165 И ЧАСТИ ТЕРРИТОРИИ КАДАСТРОВОГО КВАРТАЛА 02:19:050601 В ГРАНИЦЫ СЕЛА ИМЕНДЯШЕВО

Карта (фрагмент карты) границ зон транспортной инфраструктуры. М 1:10000

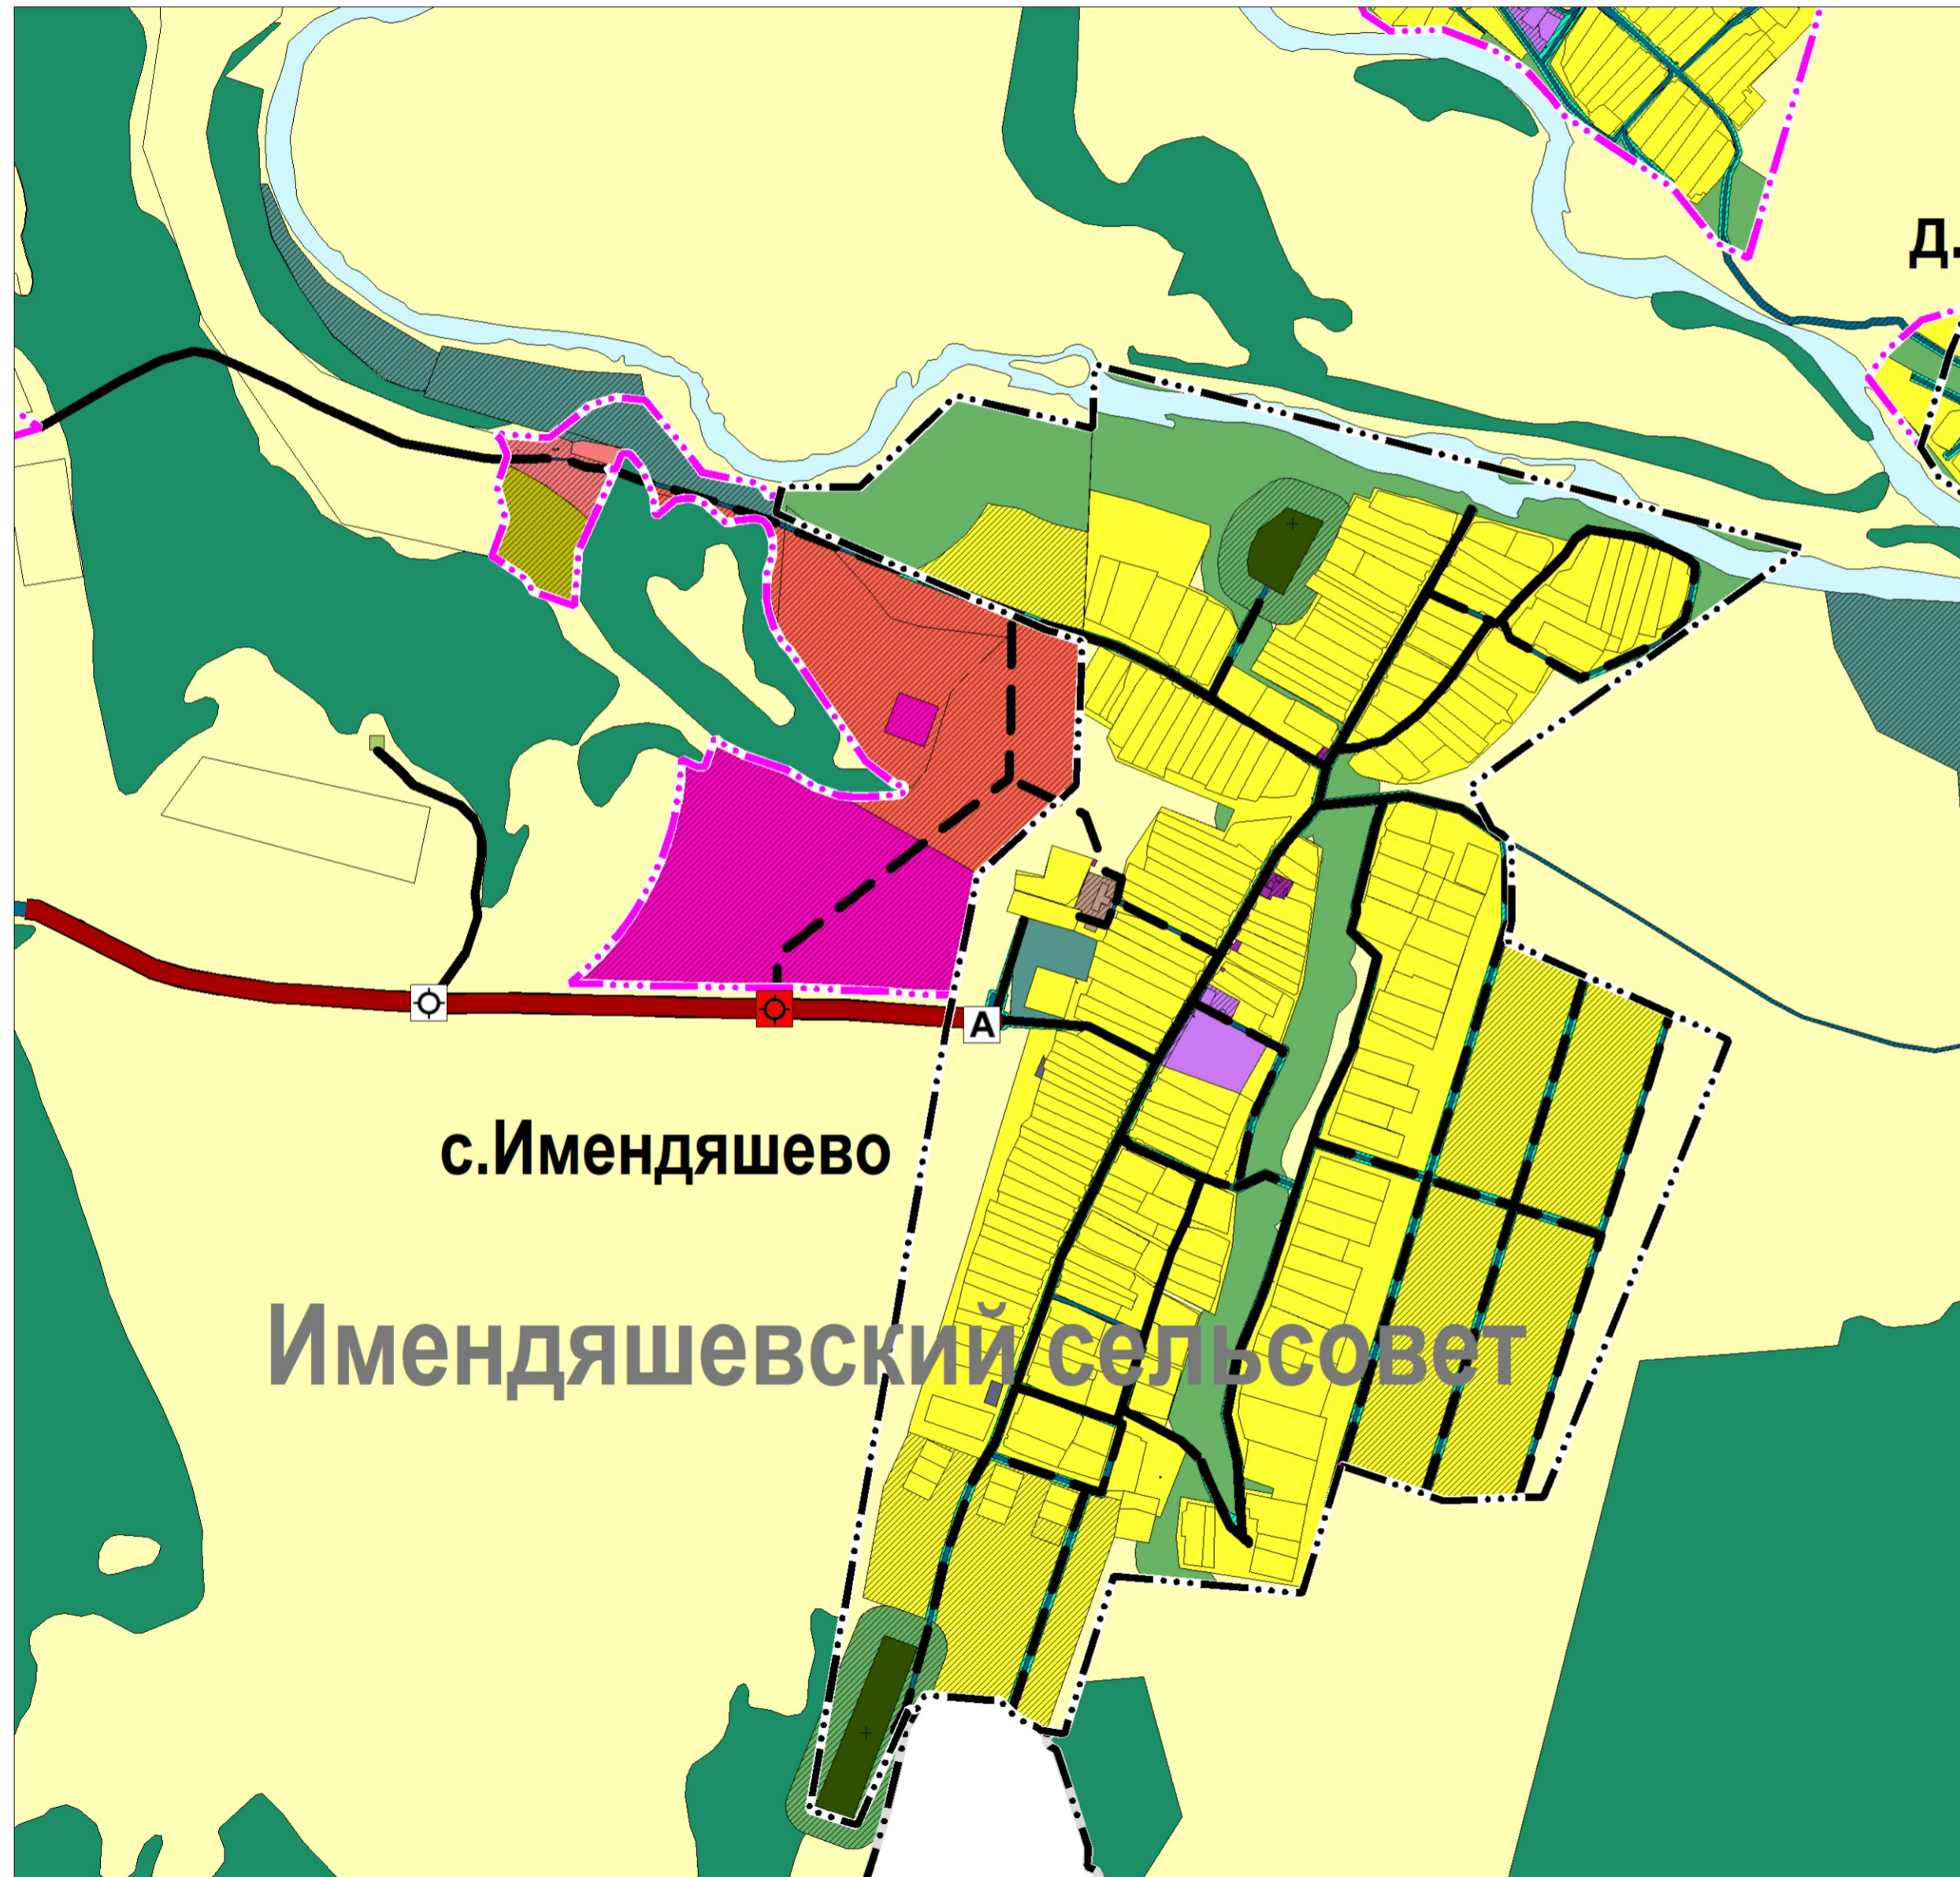

УСЛОВНЫЕ ОБОЗНАЧЕНИЯ:

Объект местного значения	Объект регионального значения	Объект федерального значения			
Границы субъектов Российской Федерации, муниципальных образований, населенных пунктов:					
Границы единиц административно-территориального деления Российской Федерации:					
Код объекта	существующие	планируемые	реконструкция	ликвидация	Значение
601010307			не отображаются	не отображаются	Граница сельского поселения
601010400			не отображаются	не отображаются	Граница населенного пункта
Объекты транспортной инфраструктуры:					
Автомобильные дороги:					
602030302				не отображается	Автомобильные дороги регионального или межмуниципального значения
Улично-дорожная сеть сельского населенного пункта:					
602030501				не отображается	Поселковая дорога
602030503				не отображается	Улицы в жилой застройке
Остановочные пункты общественного пассажирского транспорта:					
602031106					Остановочный пункт
Искусственные дорожные сооружения:					
602031606					Саморегулируемое пересечение в одном уровне
Иная информация о состоянии, об использовании, ограничениях использования территорий:					
Функциональные зоны:					
701010100			не отображается	не отображается	Жилые зоны
701010101			не отображается	не отображается	Зона застройки индивидуальными жилыми домами
701010300			не отображается	не отображается	Общественно-деловые зоны
701010301			не отображается	не отображается	Многофункциональная общественно-деловая зона
701010302			не отображается	не отображается	Зона специализированной общественной застройки
701010402			не отображается	не отображается	Коммунально-складская зона
701010404			не отображается	не отображается	Зона инженерной инфраструктуры
701010405			не отображается	не отображается	Зона транспортной инфраструктуры
701010500			не отображается	не отображается	Зоны сельскохозяйственного использования
701010503			не отображается	не отображается	Производственная зона сельскохозяйственных предприятий
701010600			не отображается	не отображается	Зоны рекреационного назначения
701010601			не отображается	не отображается	Зона озелененных территорий общего пользования (лесопарки, парки, сады, скверы, бульвары, городские леса)
701010602			не отображается	не отображается	Зона отдыха
701010605			не отображается	не отображается	Зона лесов
701010700			не отображается	не отображается	Зоны специального назначения
701010701			не отображается	не отображается	Зона кладбищ
701010703			не отображается	не отображается	Зона озелененных территорий специального назначения
701010900			не отображается	не отображается	Зона автоторий

Согласовано					
Изм.	Кол.уч.	Лист	№ док.	Подпись	Дата
Разраб.	Халимов Т.И.				
ГАП	Богатырева Г.Г.				
Проверил					
Н.контр.					

4463-МО-6					
ВНЕСЕНИЕ ИЗМЕНЕНИЙ В ГЕНЕРАЛЬНЫЙ ПЛАН СЕЛЬСКОГО ПОСЕЛЕНИЯ ИМЕНДЯШЕВСКИЙ СЕЛЬСОВЕТ МУНИЦИПАЛЬНОГО РАЙОНА ГАФУРИЙСКИЙ РАЙОН РЕСПУБЛИКИ БАШКОРТОСТАН С ЦЕЛЬЮ ВКЛЮЧЕНИЯ ЗЕМЕЛЬНЫХ УЧАСТКОВ С КАДАСТРОВЫМИ НОМЕРАМИ 02:19:050601:44, 02:19:050601:165 И ЧАСТИ ТЕРРИТОРИИ КАДАСТРОВОГО КВАРТАЛА 02:19:050601 В ГРАНИЦЫ СЕЛА ИМЕНДЯШЕВО					
Изм.	Кол.уч.	Лист	№ док.	Подпись	Дата
Разраб.	Халимов Т.И.				
ГАП	Богатырева Г.Г.				
Проверил					
Н.контр.					
Имендяшевский сельсовет				Стадия	Лист
				МО	1
Карта (фрагмент карты) границ зон транспортной инфраструктуры. М 1:10000				Листов	1
					ГБУ-Республиканский Градостроительный Центр г. Уфа