





**ВНЕСЕНИЕ ИЗМЕНЕНИЙ В ГЕНЕРАЛЬНЫЙ ПЛАН СЕЛЬСКОГО ПОСЕЛЕНИЯ ИМЕНДЯШЕВСКИЙ СЕЛЬСОВЕТ  
МУНИЦИПАЛЬНОГО РАЙОНА ГАФУРИЙСКИЙ РАЙОН РЕСПУБЛИКИ БАШКОРТОСТАН С ЦЕЛЬЮ ВКЛЮЧЕНИЯ  
ЗЕМЕЛЬНЫХ УЧАСТКОВ С КАДАСТРОВЫМИ НОМЕРАМИ 02:19:050601:44, 02:19:050601:165 И ЧАСТИ ТЕРРИТОРИИ  
КАДАСТРОВОГО КВАРТАЛА 02:19:050601 В ГРАНИЦЫ СЕЛА ИМЕНДЯШЕВО**

Схема положения сельского поселения в системе расселения. М 1:25000

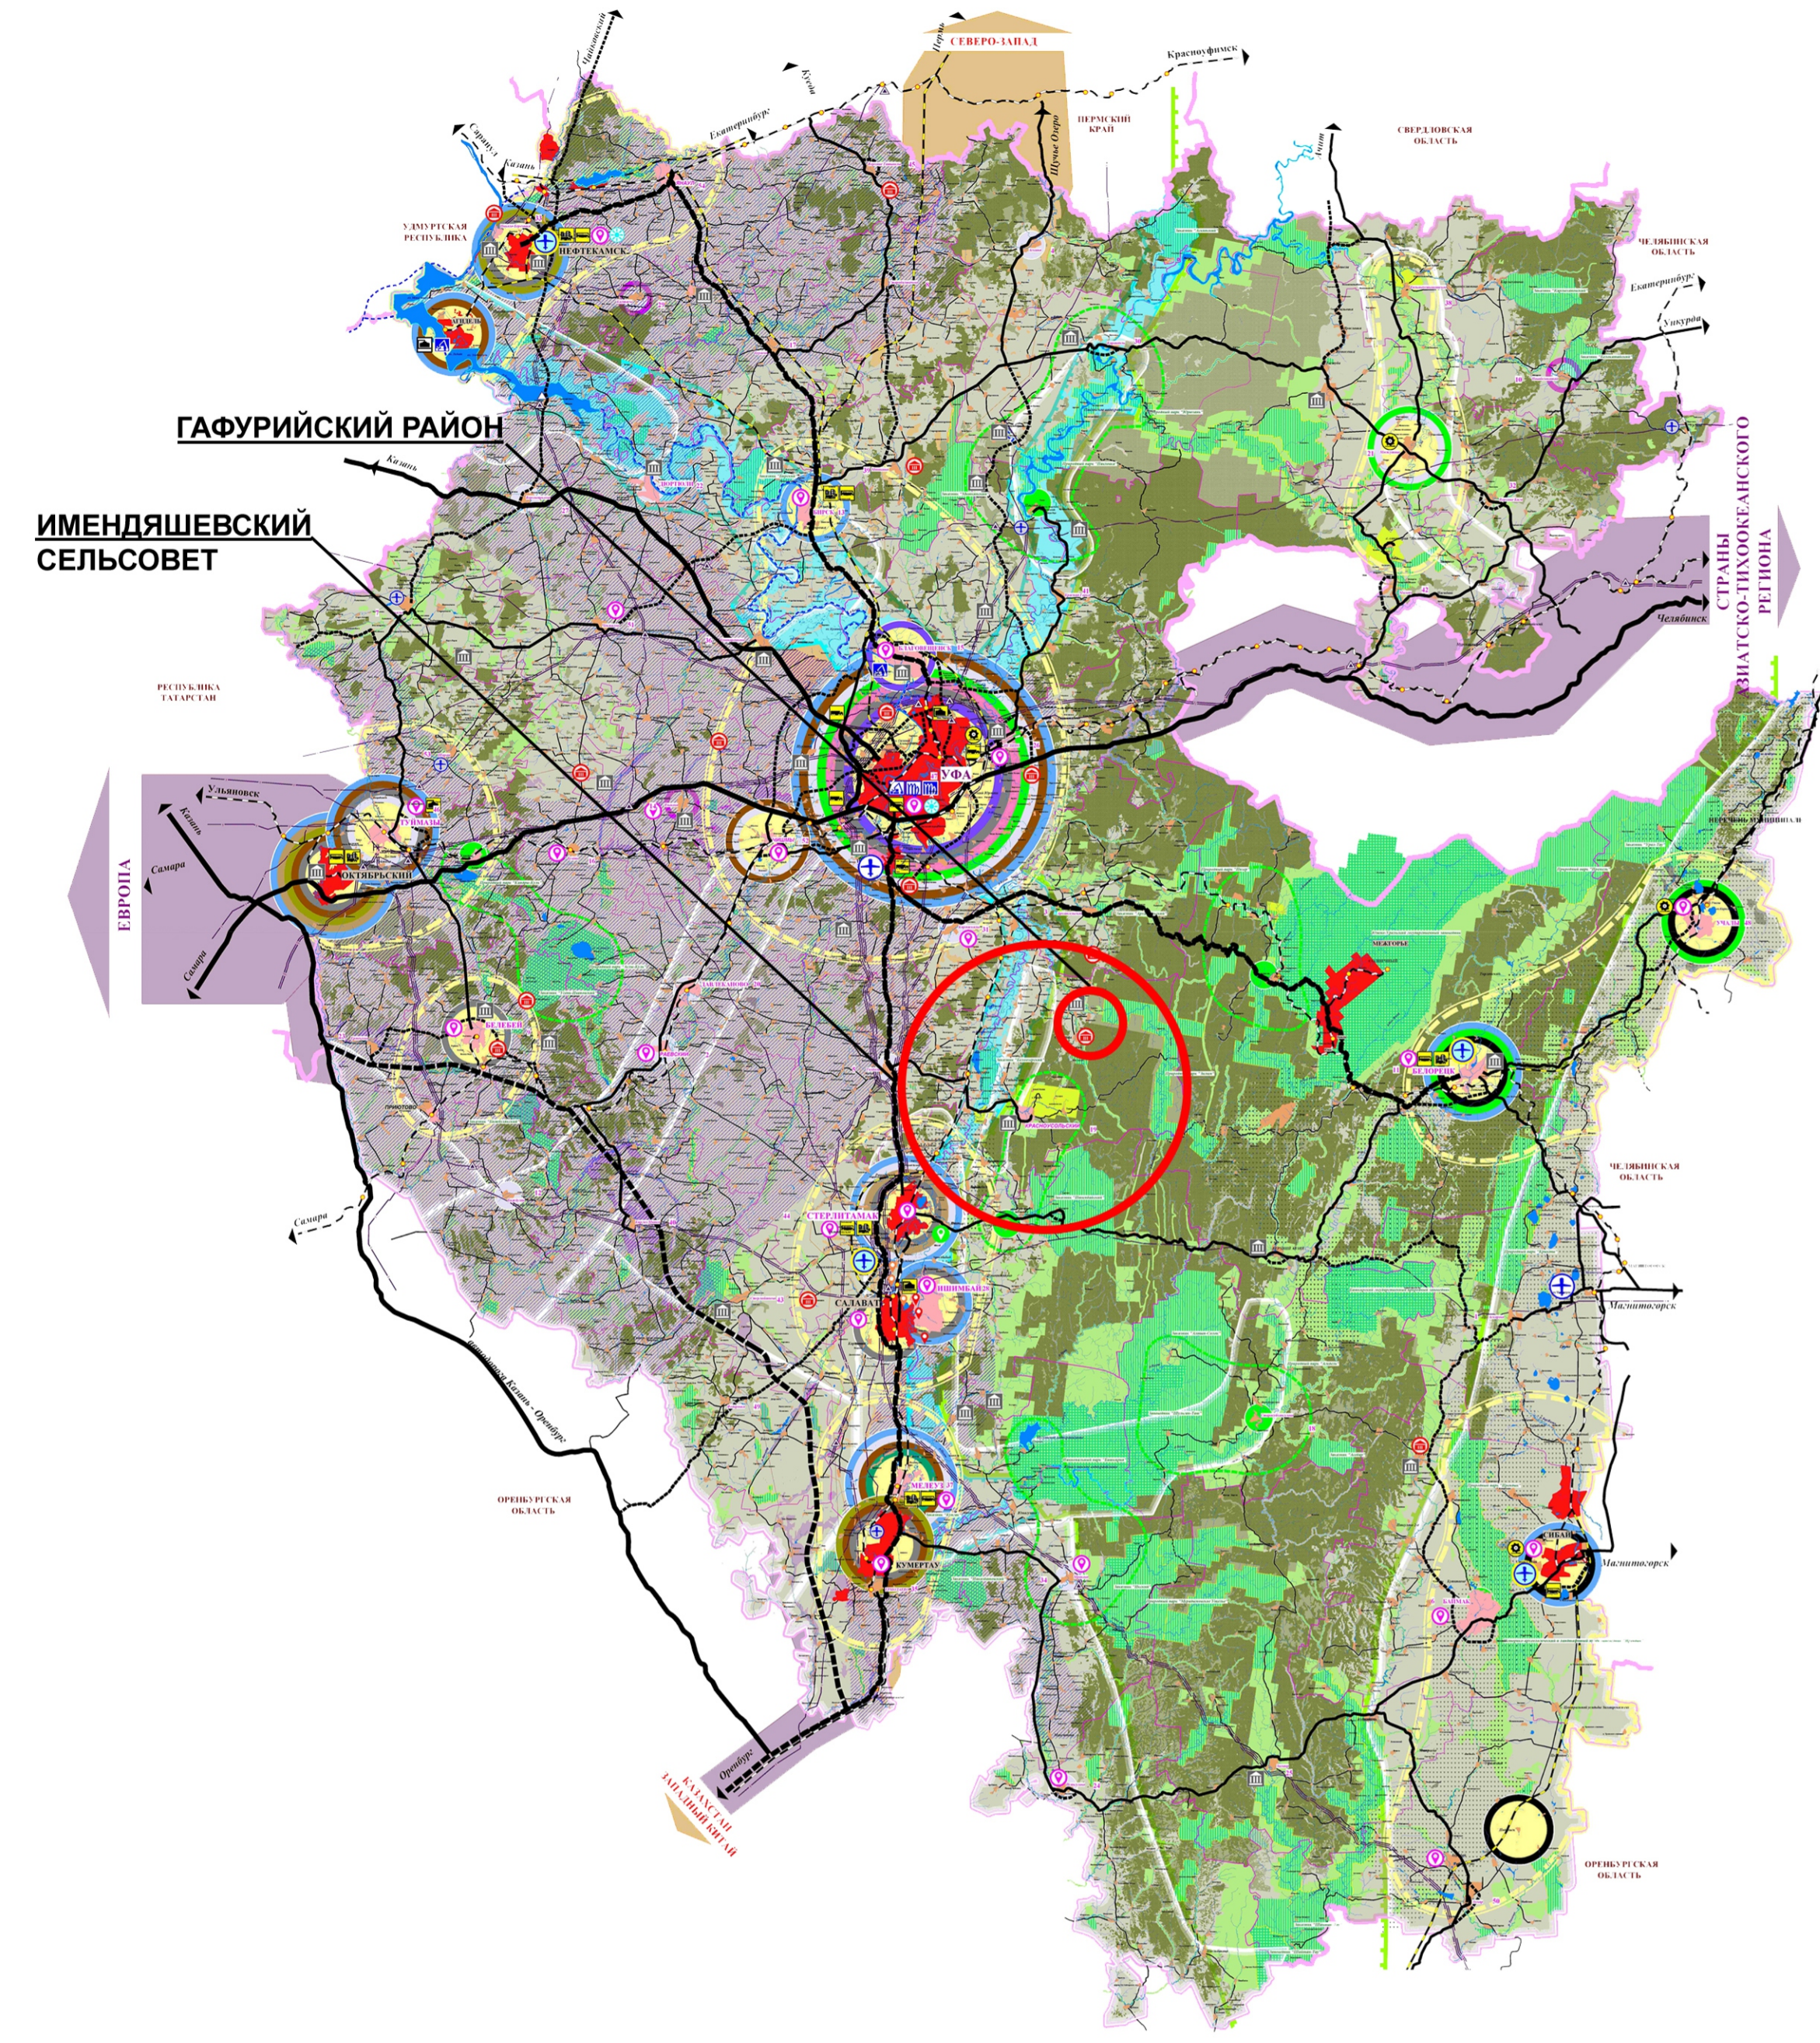

Сопровождение
Имя, Фамилия, Подпись, Дата
Время, место
Имя, Фамилия, Подпись, Дата

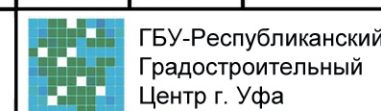4463-МО-4									
ВНЕСЕНИЕ ИЗМЕНЕНИЙ В ГЕНЕРАЛЬНЫЙ ПЛАН СЕЛЬСКОГО ПОСЕЛЕНИЯ ИМЕНДЯШЕВСКИЙ СЕЛЬСОВЕТ МУНИЦИПАЛЬНОГО РАЙОНА ГАФУРИЙСКИЙ РАЙОН РЕСПУБЛИКИ БАШКОРТОСТАН С ЦЕЛЬЮ ВКЛЮЧЕНИЯ ЗЕМЕЛЬНЫХ УЧАСТКОВ С КАДАСТРОВЫМИ НОМЕРАМИ 02:19:050601:44, 02:19:050601:165 И ЧАСТИ ТЕРРИТОРИИ КАДАСТРОВОГО КВАРТАЛА 02:19:050601 В ГРАНИЦЫ СЕЛА ИМЕНДЯШЕВО									
Изм.	Коп.уч.	Лист	№ док.	Подпись	Дата				
Разраб.	Халимова Т.И.					Имендяшевский сельсовет	Стадия	Лист	Листов
ГАП	Богатырева Г.Г.						МО	1	1
Проверил						Схема положения сельского поселения в системе расселения М 1:25000			
Н.контр.						 ГОУ-Республиканский Госадминистративный Центр г. Уфа			