




**ВНЕСЕНИЕ ИЗМЕНЕНИЙ В ГЕНЕРАЛЬНЫЙ ПЛАН СЕЛЬСКОГО ПОСЕЛЕНИЯ ИМЕНДЯШЕВСКИЙ СЕЛЬСОВЕТ МУНИЦИПАЛЬНОГО РАЙОНА ГАФУРИЙСКИЙ РАЙОН РЕСПУБЛИКИ БАШКОРТОСТАН С ЦЕЛЬЮ ВКЛЮЧЕНИЯ ЗЕМЕЛЬНЫХ УЧАСТКОВ С КАДАСТРОВЫМИ НОМЕРАМИ 02:19:050601:44, 02:19:050601:165 И ЧАСТИ ТЕРРИТОРИИ КАДАСТРОВОГО КВАРТАЛА 02:19:050601 В ГРАНИЦЫ СЕЛА ИМЕНДЯШЕВО**

Карта-схема (фрагмент карты-схемы) инженерной подготовки территории. М 1:10000

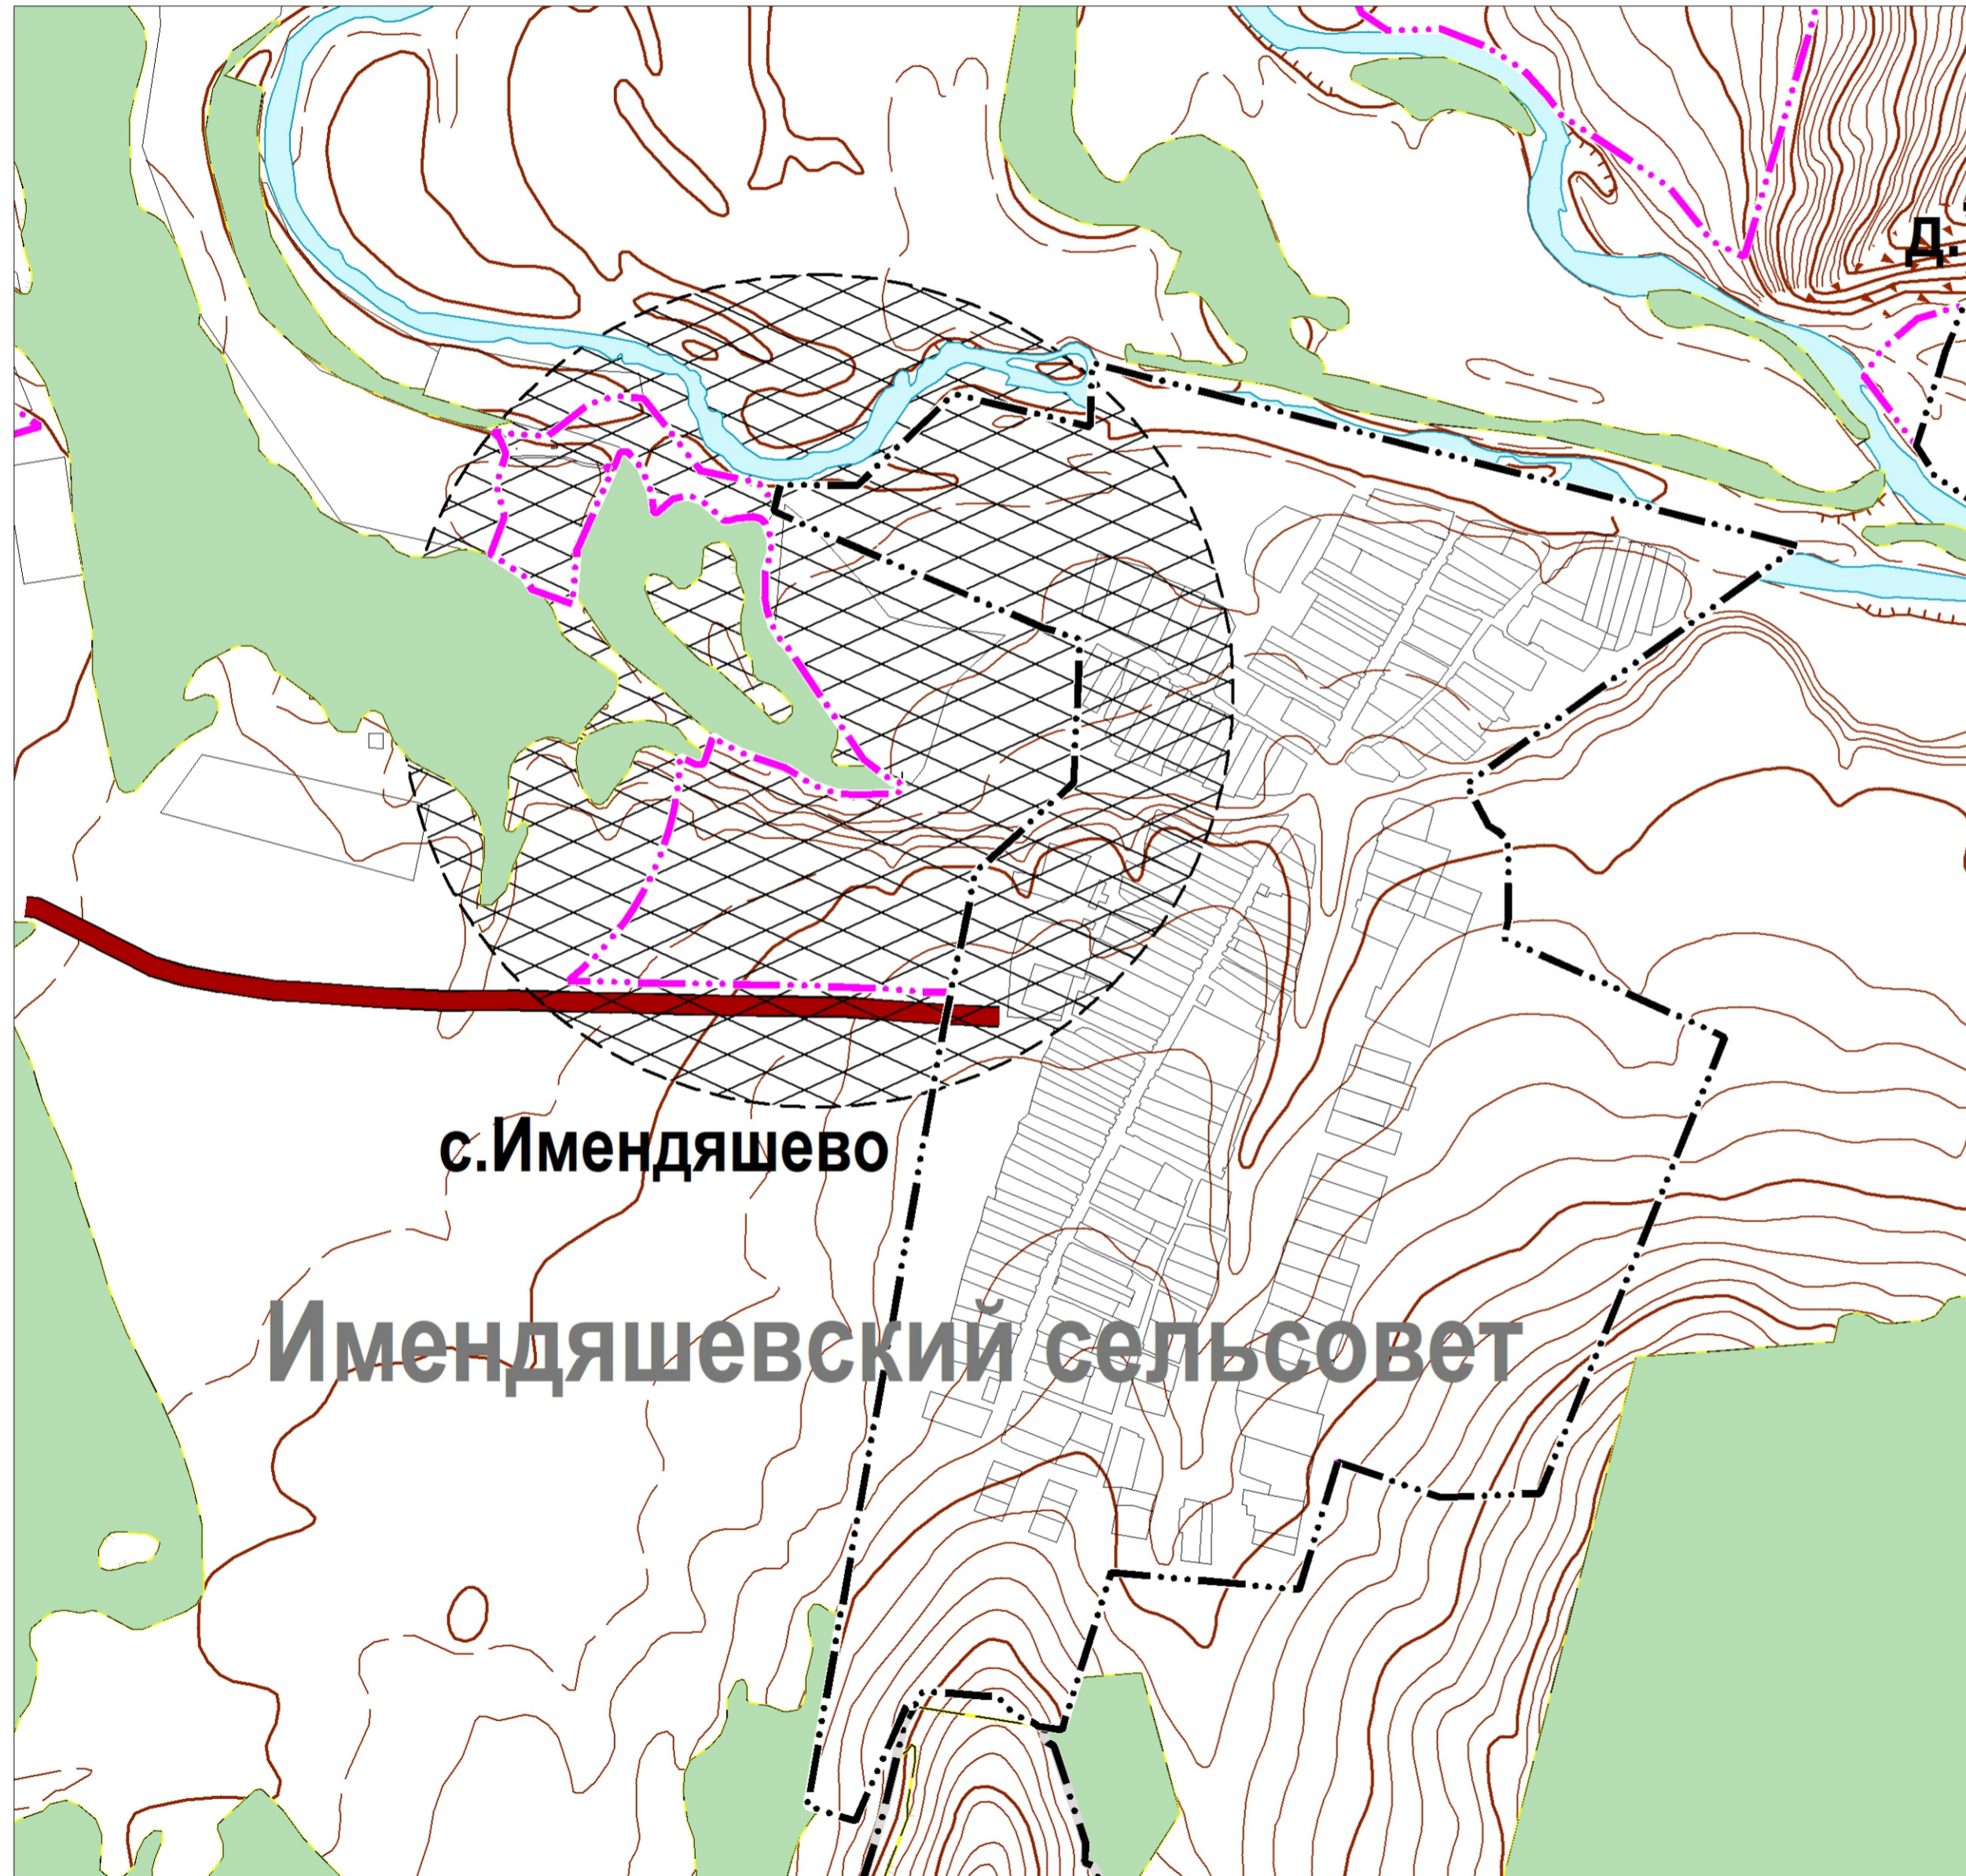

**УСЛОВНЫЕ ОБОЗНАЧЕНИЯ:**

| Границы субъектов Российской Федерации, муниципальных образований, населенных пунктов:<br>Границы единиц административно-территориального деления Российской Федерации: |              |                 |                 |                 |   |
|---|--------------|-----------------|-----------------|-----------------|---|
| Код объекта   | существующие | планируемые     | реконструкция   | ликвидация      | Значение  |
| 601010307   | ---          | ---             | не отображаются | не отображаются | Граница сельского поселения                                       |
| 601010400   | ---          | ---             | не отображаются | не отображаются | Граница населенного пункта  |
| Объекты транспортной инфраструктуры:  |              |                 |                 |                 |   |
| Железнодорожные пути:   |              |                 |                 |                 |   |
| Автомобильные дороги:   |              |                 |                 |                 |   |
| 602030302   | ---          | ---             | не отображается | не отображается | Автомобильные дороги регионального или межмуниципального значения |
| Территории, подверженные риску возникновения чрезвычайных ситуаций природного и техногенного характера:   |              |                 |                 |                 |   |
| Зона экстренного оповещения:  |              |                 |                 |                 |   |
| 606010301   | ---          | не отображается | не отображается | не отображается | Зона экстренного оповещения                                       |
| Природные объекты:  |              |                 |                 |                 |   |
| Леса:   |              |                 |                 |                 |   |
| 706010403   | ---          | не отображается | не отображается | не отображается | Границы лесничества   |
| 706010100   | ---          | не отображается | не отображается | не отображается | Леса защитные   |
| Поверхностные водные объекты:   |              |                 |                 |                 |   |
| 706020200   | ---          | не отображается | не отображается | не отображается | Водоток (река, ручей, канал)                                      |

|             |                 |
|-------------|-----------------|
| Согласовано |                 |
| Изм.        | Кол.уч.         |
| Разраб.     | Халимов Т.И.    |
| ГАП         | Богатырева Г.Г. |
| Проверил    |                 |
| Н.контр.    |                 |

|          |         |      |       |         |  |  |  |  |      |        |
|----------|---------|------|-------|---------|--|--|--|--|------|--------|
|          |         |      |       |         | 4463-МО-7  |  |  |  |      |        |
|          |         |      |       |         | ВНЕСЕНИЕ ИЗМЕНЕНИЙ В ГЕНЕРАЛЬНЫЙ ПЛАН СЕЛЬСКОГО ПОСЕЛЕНИЯ ИМЕНДЯШЕВСКИЙ СЕЛЬСОВЕТ МУНИЦИПАЛЬНОГО РАЙОНА ГАФУРИЙСКИЙ РАЙОН РЕСПУБЛИКИ БАШКОРТОСТАН С ЦЕЛЬЮ ВКЛЮЧЕНИЯ ЗЕМЕЛЬНЫХ УЧАСТКОВ С КАДАСТРОВЫМИ НОМЕРАМИ 02:19:050601:44, 02:19:050601:165 И ЧАСТИ ТЕРРИТОРИИ КАДАСТРОВОГО КВАРТАЛА 02:19:050601 В ГРАНИЦЫ СЕЛА ИМЕНДЯШЕВО |  |  |  |      |        |
| Изм.     | Кол.уч. | Лист | № док | Подпись | Дата   | Имендяшевский сельсовет  |  | Стадия   | Лист | Листов |
|          |         |      |       |         |  |  |  | МО   | 1    | 1      |
| Проверил |         |      |       |         |  | Карта-схема (фрагмент карты-схемы) инженерной подготовки территории. М 1:10000 |  | ГБУ-Республиканский Градостроительный Центр г. Уфа |      |        |