




ВНЕСЕНИЕ ИЗМЕНЕНИЙ В ГЕНЕРАЛЬНЫЙ ПЛАН СЕЛЬСКОГО ПОСЕЛЕНИЯ ИМЕНДЯШЕВСКИЙ СЕЛЬСОВЕТ МУНИЦИПАЛЬНОГО РАЙОНА ГАФУРИЙСКИЙ РАЙОН РЕСПУБЛИКИ БАШКОРТОСТАН С ЦЕЛЬЮ ВКЛЮЧЕНИЯ ЗЕМЕЛЬНЫХ УЧАСТКОВ С КАДАСТРОВЫМИ НОМЕРАМИ 02:19:050601:44, 02:19:050601:165 И ЧАСТИ ТЕРРИТОРИИ КАДАСТРОВОГО КВАРТАЛА 02:19:050601 В ГРАНИЦЫ СЕЛА ИМЕНДЯШЕВО


Схема (фрагмент схемы) современного использования территорий муниципального образования с отображением границ земель различных категорий и иной информации об использовании соответствующих территорий. Схема ограничений, утверждаемых в системе схем территориального планирования. Схема границ зон с особыми условиями использования территорий. Схема границ территорий, подверженных риску возникновения чрезвычайных ситуаций природного и техногенного характера. М 1:10000

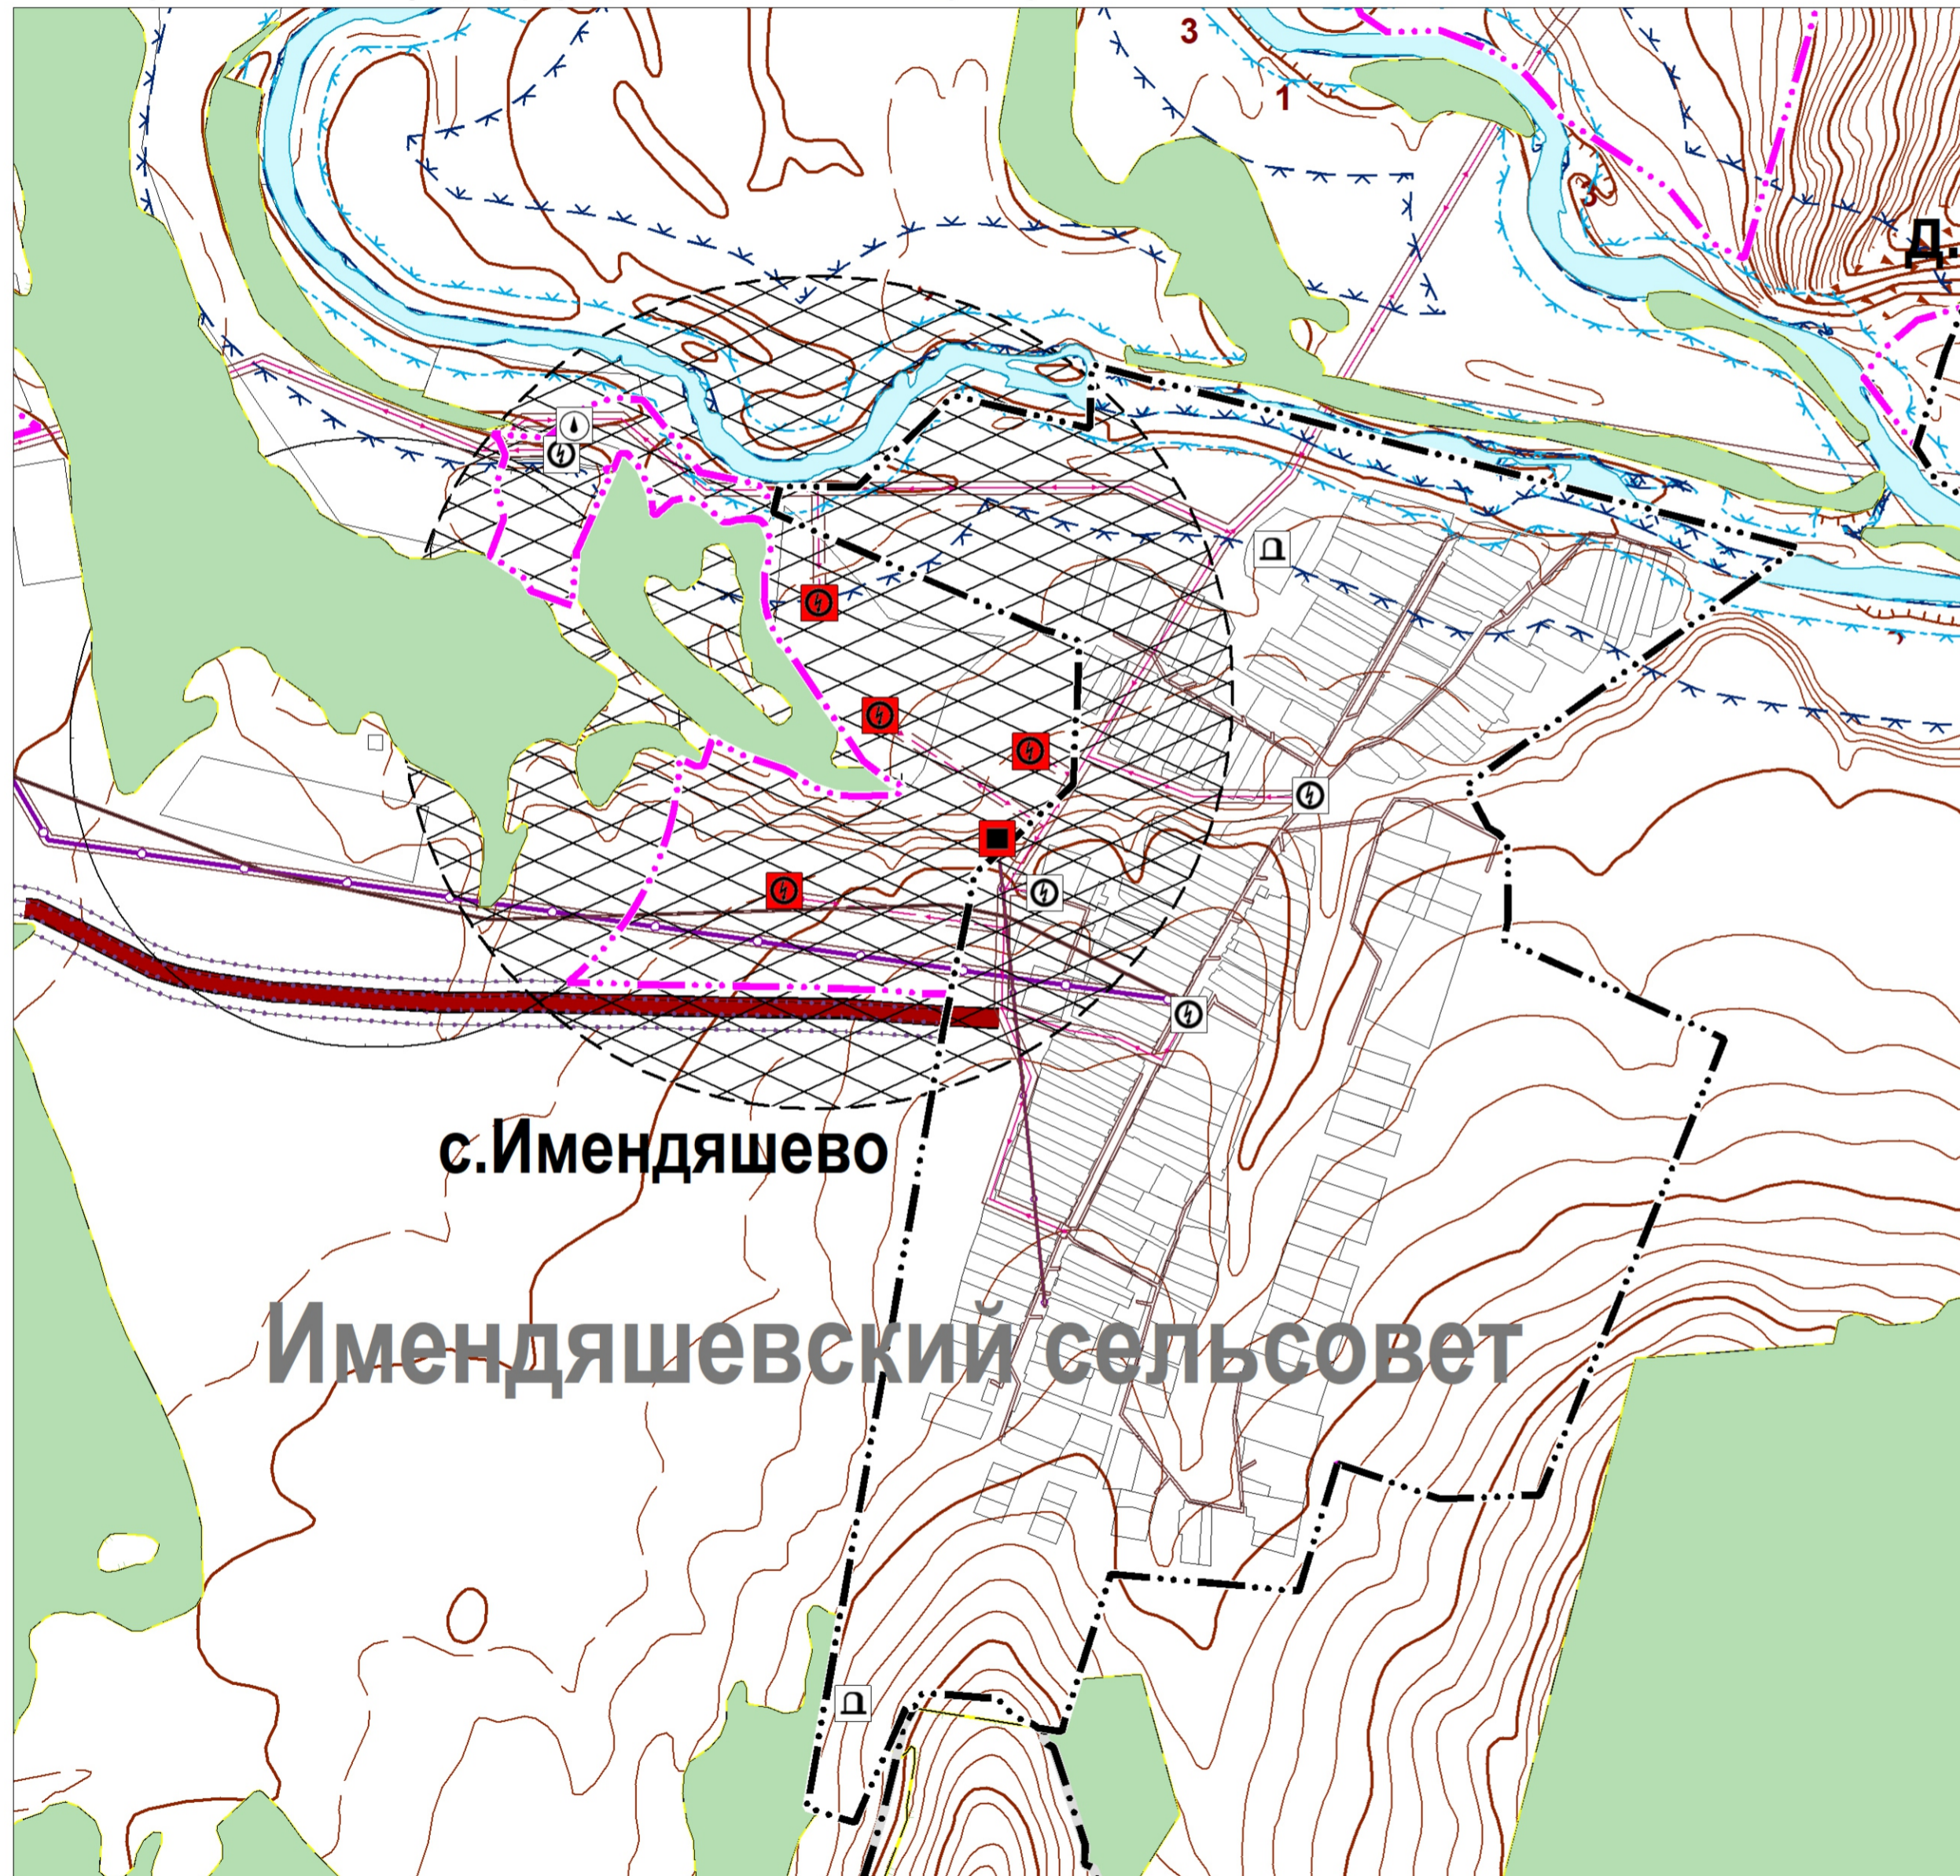

УСЛОВНЫЕ ОБОЗНАЧЕНИЯ:

Код объекта	существующие	планируемые	реконструкция	ликвидация	Значение
601010307	---	---	не отображаются	не отображаются	Граница сельского поселения
601010400	---	---	не отображаются	не отображаются	Граница населенного пункта
Объекты транспортной инфраструктуры:					
Железнодорожные пути:					
Автомобильные дороги:					
602030302	---	---	не отображается	---	Автомобильные дороги регионального или межмуниципального значения
Объекты трубопроводного транспорта и инженерной инфраструктуры:					
Электрические подстанции:					
602040217	⊕	⊕	⊕	⊕	Трансформаторная подстанция (ТП)
Линии электропередачи (ЛЭП):					
602040315	---	---	---	---	Линии электропередачи 10 кВ
Объекты добычи и транспортировки газа:					
602040514	⊕	⊕	⊕	⊕	Пункт редуцирования газа (ПРГ)
Распределительные трубопроводы для транспортировки газа:					
602040901	---	---	не отображается	---	Газопровод распределительный высокого давления
602040903	---	---	не отображается	---	Газопровод распределительный низкого давления
Объекты водоснабжения:					
602041106	⊕	⊕	⊕	⊕	Артезианская скважина
Сети электросвязи:					
602041801	---	---	---	---	Линия связи
Иные объекты федерального значения, регионального значения, местного значения:					
Места погребения:					
602050301	⊕	⊕	⊕	не отображается	Кладбище
Зоны с особыми условиями использования территорий:					
Санитарно-защитная зона:					
603010101	---	---	не отображается	не отображается	Санитарно-защитная зона предприятий, сооружений и иных объектов
Охранная зона инженерных коммуникаций:					
603010502	---	---	не отображается	не отображается	Охранная зона газопроводов и систем газоснабжения
603010503	---	---	не отображается	не отображается	Охранная зона объектов электросетевого хозяйства (вдоль линий электропередачи, вокруг подстанций)
603010504	---	---	не отображается	не отображается	Охранная зона линий и сооружений связи
Водоохранные зоны:					
603011101	---	---	не отображается	не отображается	Водоохранная зона
Прибрежные защитные полосы:					
603011201	---	---	не отображается	не отображается	Прибрежная защитная полоса
Иные зоны с особыми условиями использования:					
603011701	---	---	не отображается	не отображается	Придорожная полоса
Природные объекты					
Леса:					
706010403	---	---	не отображается	не отображается	Границы песчаника
706010100	---	---	не отображается	не отображается	Леса защитные
Поверхностные водные объекты:					
706020200	---	---	не отображается	не отображается	Водоток (река, ручей, канал)

Согласовано					
Изм.	Кол.уч.	Лист	№ док.	Подпись	Дата
Разраб.	Халимов Т.И.				
ГАП	Богатырева Г.Г.				
Проверил					
Н.контр.					

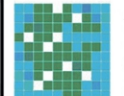						4463-МО-5				
						ВНЕСЕНИЕ ИЗМЕНЕНИЙ В ГЕНЕРАЛЬНЫЙ ПЛАН СЕЛЬСКОГО ПОСЕЛЕНИЯ ИМЕНДЯШЕВСКИЙ СЕЛЬСОВЕТ МУНИЦИПАЛЬНОГО РАЙОНА ГАФУРИЙСКИЙ РАЙОН РЕСПУБЛИКИ БАШКОРТОСТАН С ЦЕЛЬЮ ВКЛЮЧЕНИЯ ЗЕМЕЛЬНЫХ УЧАСТКОВ С КАДАСТРОВЫМИ НОМЕРАМИ 02:19:050601:44, 02:19:050601:165 И ЧАСТИ ТЕРРИТОРИИ КАДАСТРОВОГО КВАРТАЛА 02:19:050601 В ГРАНИЦЫ СЕЛА ИМЕНДЯШЕВО				
Изм.	Кол.уч.	Лист	№ док.	Подпись	Дата	Имендяшевский сельсовет		Стадия	Лист	Листов
ГАП	Богатырева Г.Г.							МО	1	1
						Схема (фрагмент схемы) современного использования территорий муниципального образования с отображением границ земель различных категорий и иной информации об использовании соответствующих территорий. Схема ограничений, утверждаемых в системе схем территориального планирования. Схема границ зон с особыми условиями использования территорий. Схема границ территорий, подверженных риску возникновения чрезвычайных ситуаций природного и техногенного характера. М 1:10000				
						 ГБУ-Республиканский Градостроительный Центр г. Уфа				