


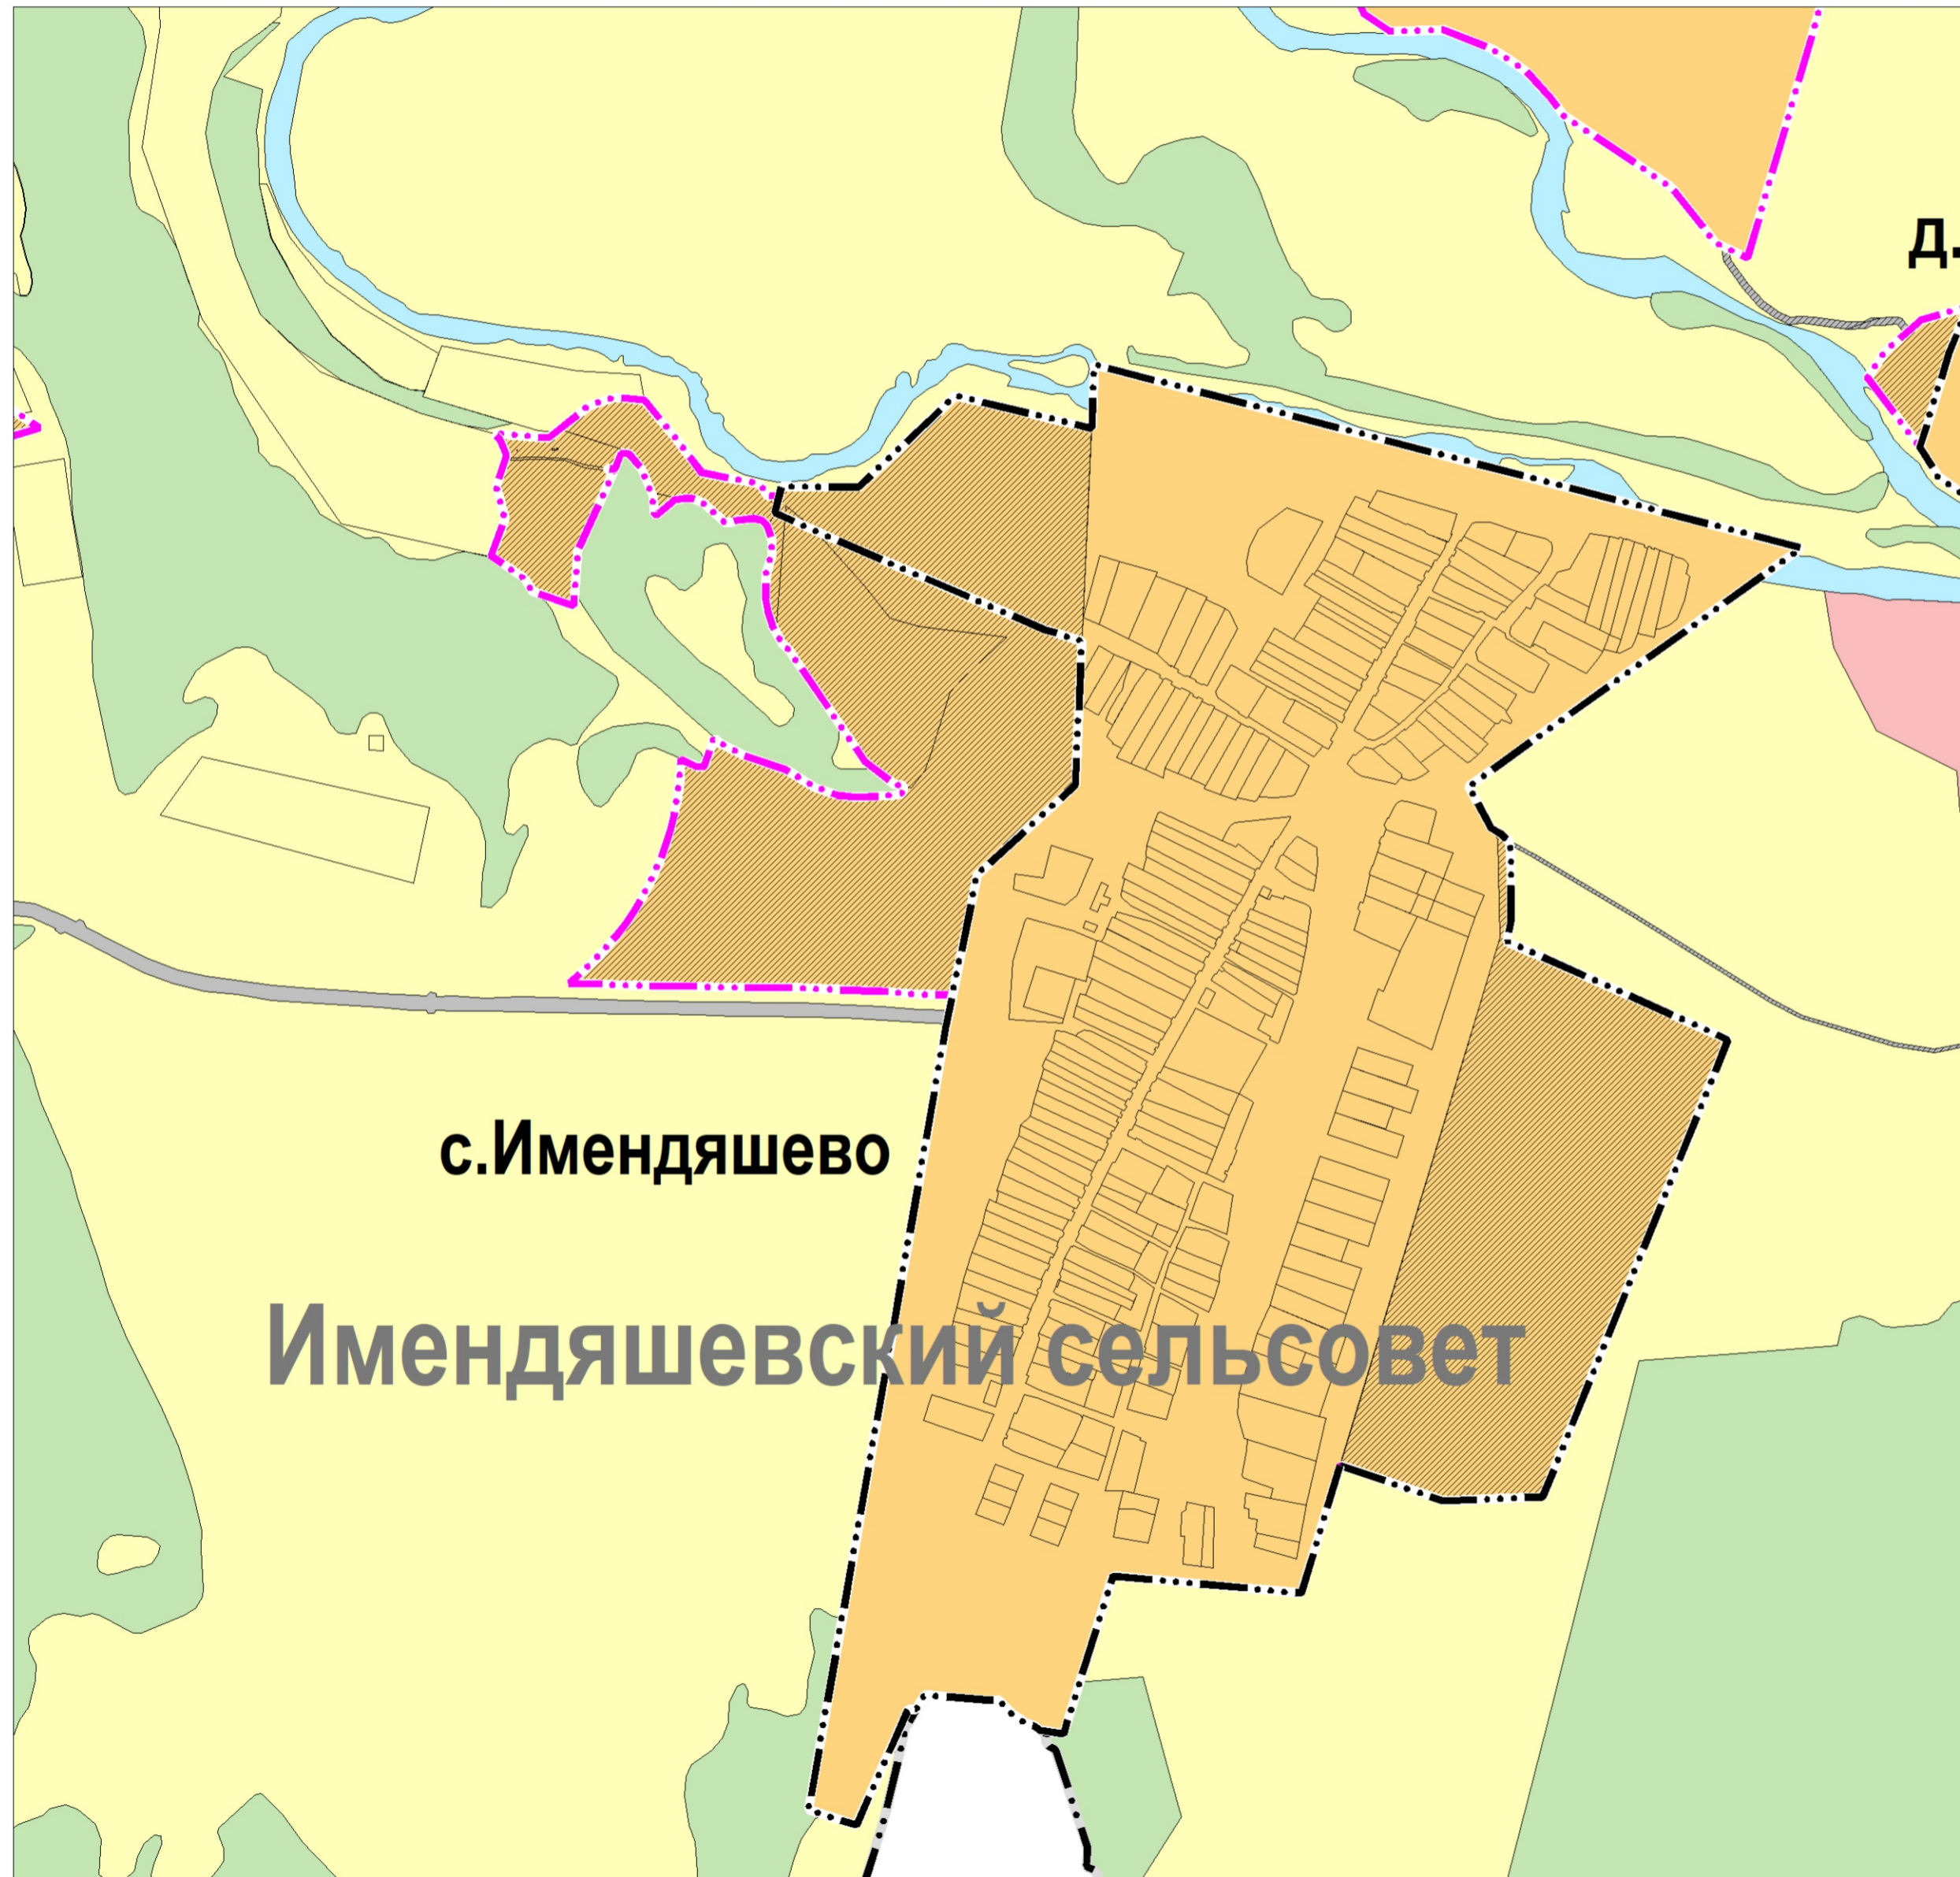

ВНЕСЕНИЕ ИЗМЕНЕНИЙ В ГЕНЕРАЛЬНЫЙ ПЛАН СЕЛЬСКОГО ПОСЕЛЕНИЯ ИМЕНДЯШЕВСКИЙ СЕЛЬСОВЕТ МУНИЦИПАЛЬНОГО РАЙОНА ГАФУРИЙСКИЙ РАЙОН РЕСПУБЛИКИ БАШКОРТОСТАН С ЦЕЛЬЮ ВКЛЮЧЕНИЯ ЗЕМЕЛЬНЫХ УЧАСТКОВ С КАДАСТРОВЫМИ НОМЕРАМИ 02:19:050601:44, 02:19:050601:165 И ЧАСТИ ТЕРРИТОРИИ КАДАСТРОВОГО КВАРТАЛА 02:19:050601 В ГРАНИЦЫ СЕЛА ИМЕНДЯШЕВО

Карта (фрагмент карты) границ населенных пунктов входящих в состав сельского поселения. М 1:10000



УСЛОВНЫЕ ОБОЗНАЧЕНИЯ:

Границы субъектов Российской Федерации, муниципальных образований, населенных пунктов:
Границы единиц административно-территориального деления Российской Федерации:

Код объекта	существующие	планируемые	реконструируемые	ликвидируемые	Значение
601010307	---	---	---	---	Граница сельского поселения
601010400	---	---	---	---	Граница населенного пункта
Земли по категориям:					
702010100	---	---	---	---	Земли населенных пунктов
702010200	---	---	---	---	Земли сельскохозяйственного назначения
702010300	---	---	---	---	Земли промышленности, энергетики, транспорта, связи, радиовещания, телевидения, информатики, земли для обеспечения космической деятельности, земли обороны, безопасности и земли иного специального назначения
702010400	---	---	---	---	Земли особо охраняемых территорий и объектов
702010500	---	---	---	---	Земли лесного фонда
702010600	---	---	---	---	Земли водного фонда

Согласовано					
Изм.	Кол.уч.	Лист	№ док.	Подпись	Дата
Изм. № подл.	Взам. инв. №	Подл. и дата			

4463-ГД-1					
ВНЕСЕНИЕ ИЗМЕНЕНИЙ В ГЕНЕРАЛЬНЫЙ ПЛАН СЕЛЬСКОГО ПОСЕЛЕНИЯ ИМЕНДЯШЕВСКИЙ СЕЛЬСОВЕТ МУНИЦИПАЛЬНОГО РАЙОНА ГАФУРИЙСКИЙ РАЙОН РЕСПУБЛИКИ БАШКОРТОСТАН С ЦЕЛЬЮ ВКЛЮЧЕНИЯ ЗЕМЕЛЬНЫХ УЧАСТКОВ С КАДАСТРОВЫМИ НОМЕРАМИ 02:19:050601:44, 02:19:050601:165 И ЧАСТИ ТЕРРИТОРИИ КАДАСТРОВОГО КВАРТАЛА 02:19:050601 В ГРАНИЦЫ СЕЛА ИМЕНДЯШЕВО					
Изм.	Кол.уч.	Лист	№ док.	Подпись	Дата
Разраб.					
ГАП					
Проверил					
Н.контр.					
				Имендяшевский сельсовет	
				ГП	1 1
				Карта (фрагмент карты) границ населенных пунктов входящих в состав сельского поселения. М 1:10000	
					ГБУ-Республиканский Градостроительный Центр г. Уфа